



ILOT XXL - 04 C2				Plan de situation					PC1.01			
EUROMÉDITERANÉE - ZAC LITTORALE - LES FABRIQUES				N° D'AFFAIRE 1902-01	PHASE PC	EMETTEUR MAR	LOT ARC	TYPE -	NIVEAU -	ECHELLE	INDICE A	DATE juin 19



ILOT XXL - 04 C2

Vue aérienne

PC1.02

EUROMÉDITERANÉE - ZAC LITTORALE - LES FABRIQUES

N° D'AFFAIRE
1902-01

PHASE
PC

EMETTEUR
MAR

LOT
ARC

TYPE
-

NIVEAU
-

ECHELLE
1/200

INDICE
A

DATE
juin 19

DIRECTION GÉNÉRALE DES
FINANCES PUBLIQUES

EXTRAIT DU PLAN CADASTRAL

Département :
BOUCHES du RHONE

Commune :
MARSEILLE 15EME

Section : K
Feuille : 901 K 01

Échelle d'origine : 1/500
Échelle d'édition : 1/1000


Date d'édition : 06/06/2019
(fuseau horaire de Paris)

Coordonnées en projection : RGF93CC44

Le plan visualisé sur cet extrait est géré par le
centre des impôts foncier suivant :
Marseille Nord
38, Boulevard Baptiste Bonnet 13285
13285 Marseille Cedex 08
tél. 04 91 23 61 68 -fax 04 91 23 61 75
cdf.marseille-nord@dgfip.finances.gouv.fr

Cet extrait de plan vous est délivré par :

cadastre.gouv.fr
©2017 Ministère de l'Action et des Comptes
publics

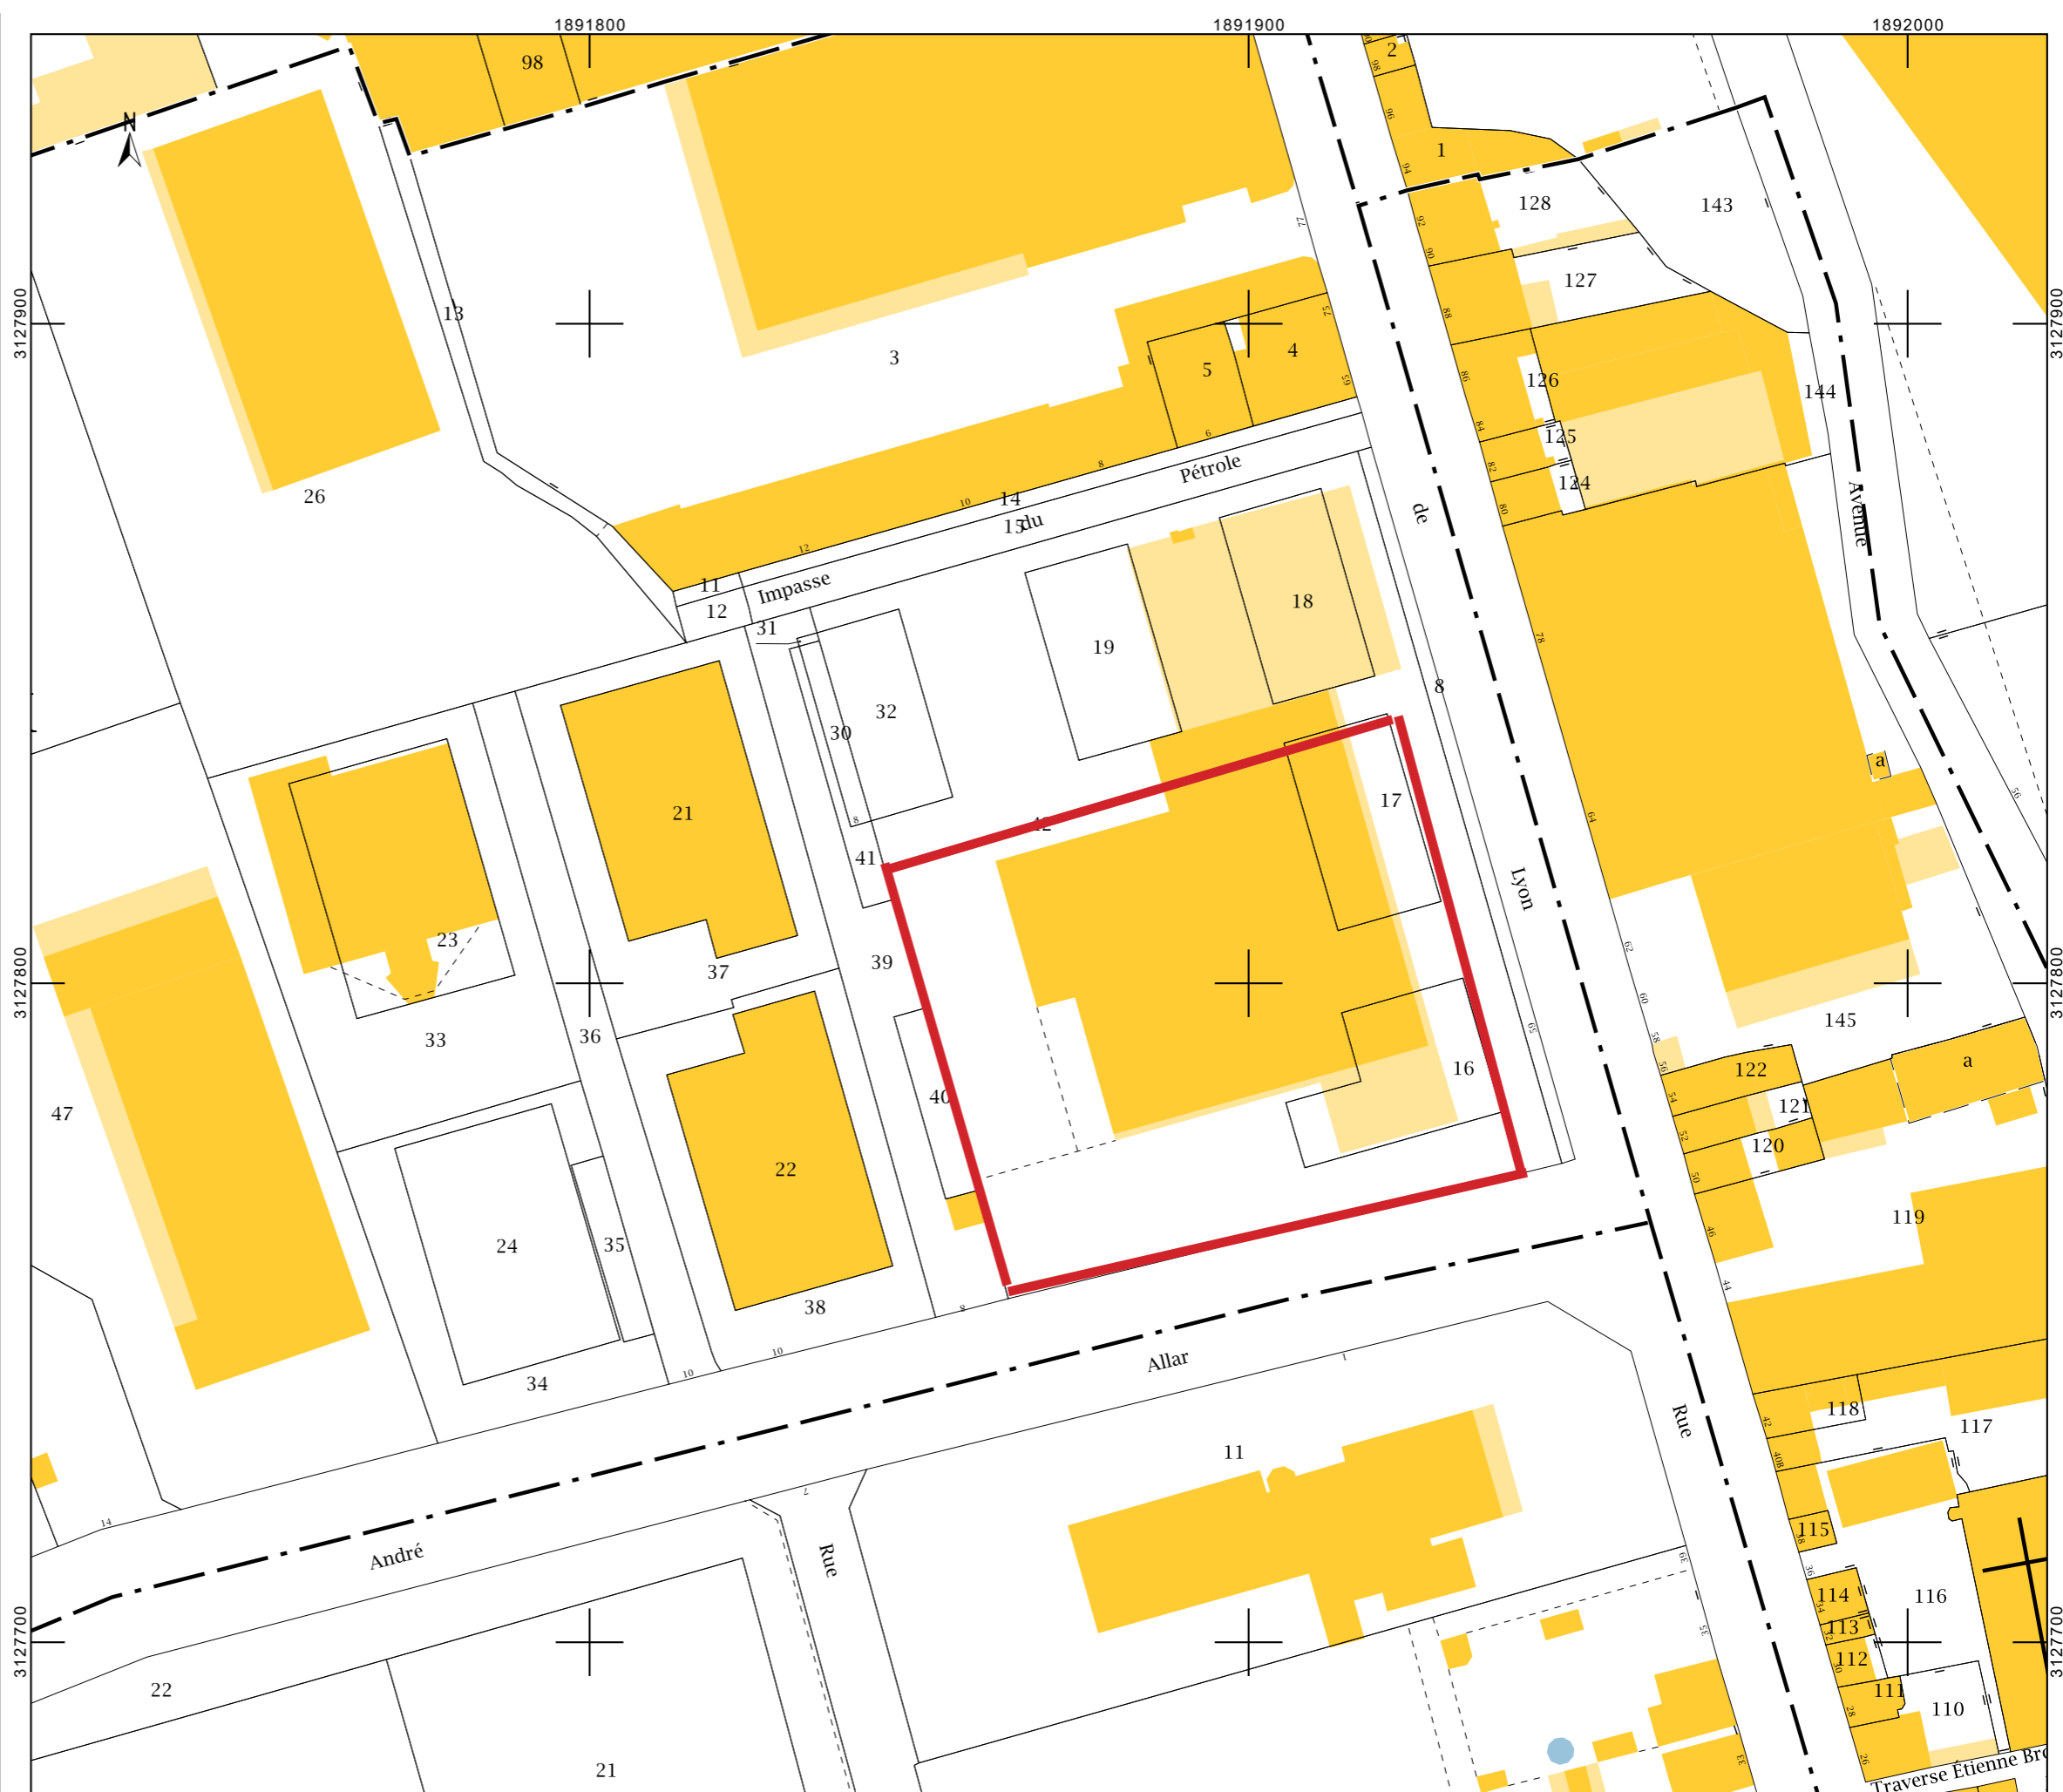

ILOT XXL - 04 C2

Extrait du cadastre

PC1.03

EUROMÉDITERANÉE - ZAC LITTORALE - LES FABRIQUES

N° D'AFFAIRE
1902-01

PHASE
PC

EMETTEUR
MAR

LOT
ARC


TYPE
-

NIVEAU
-

ECHELLE
1/1000

INDICE
A

DATE
juin 19

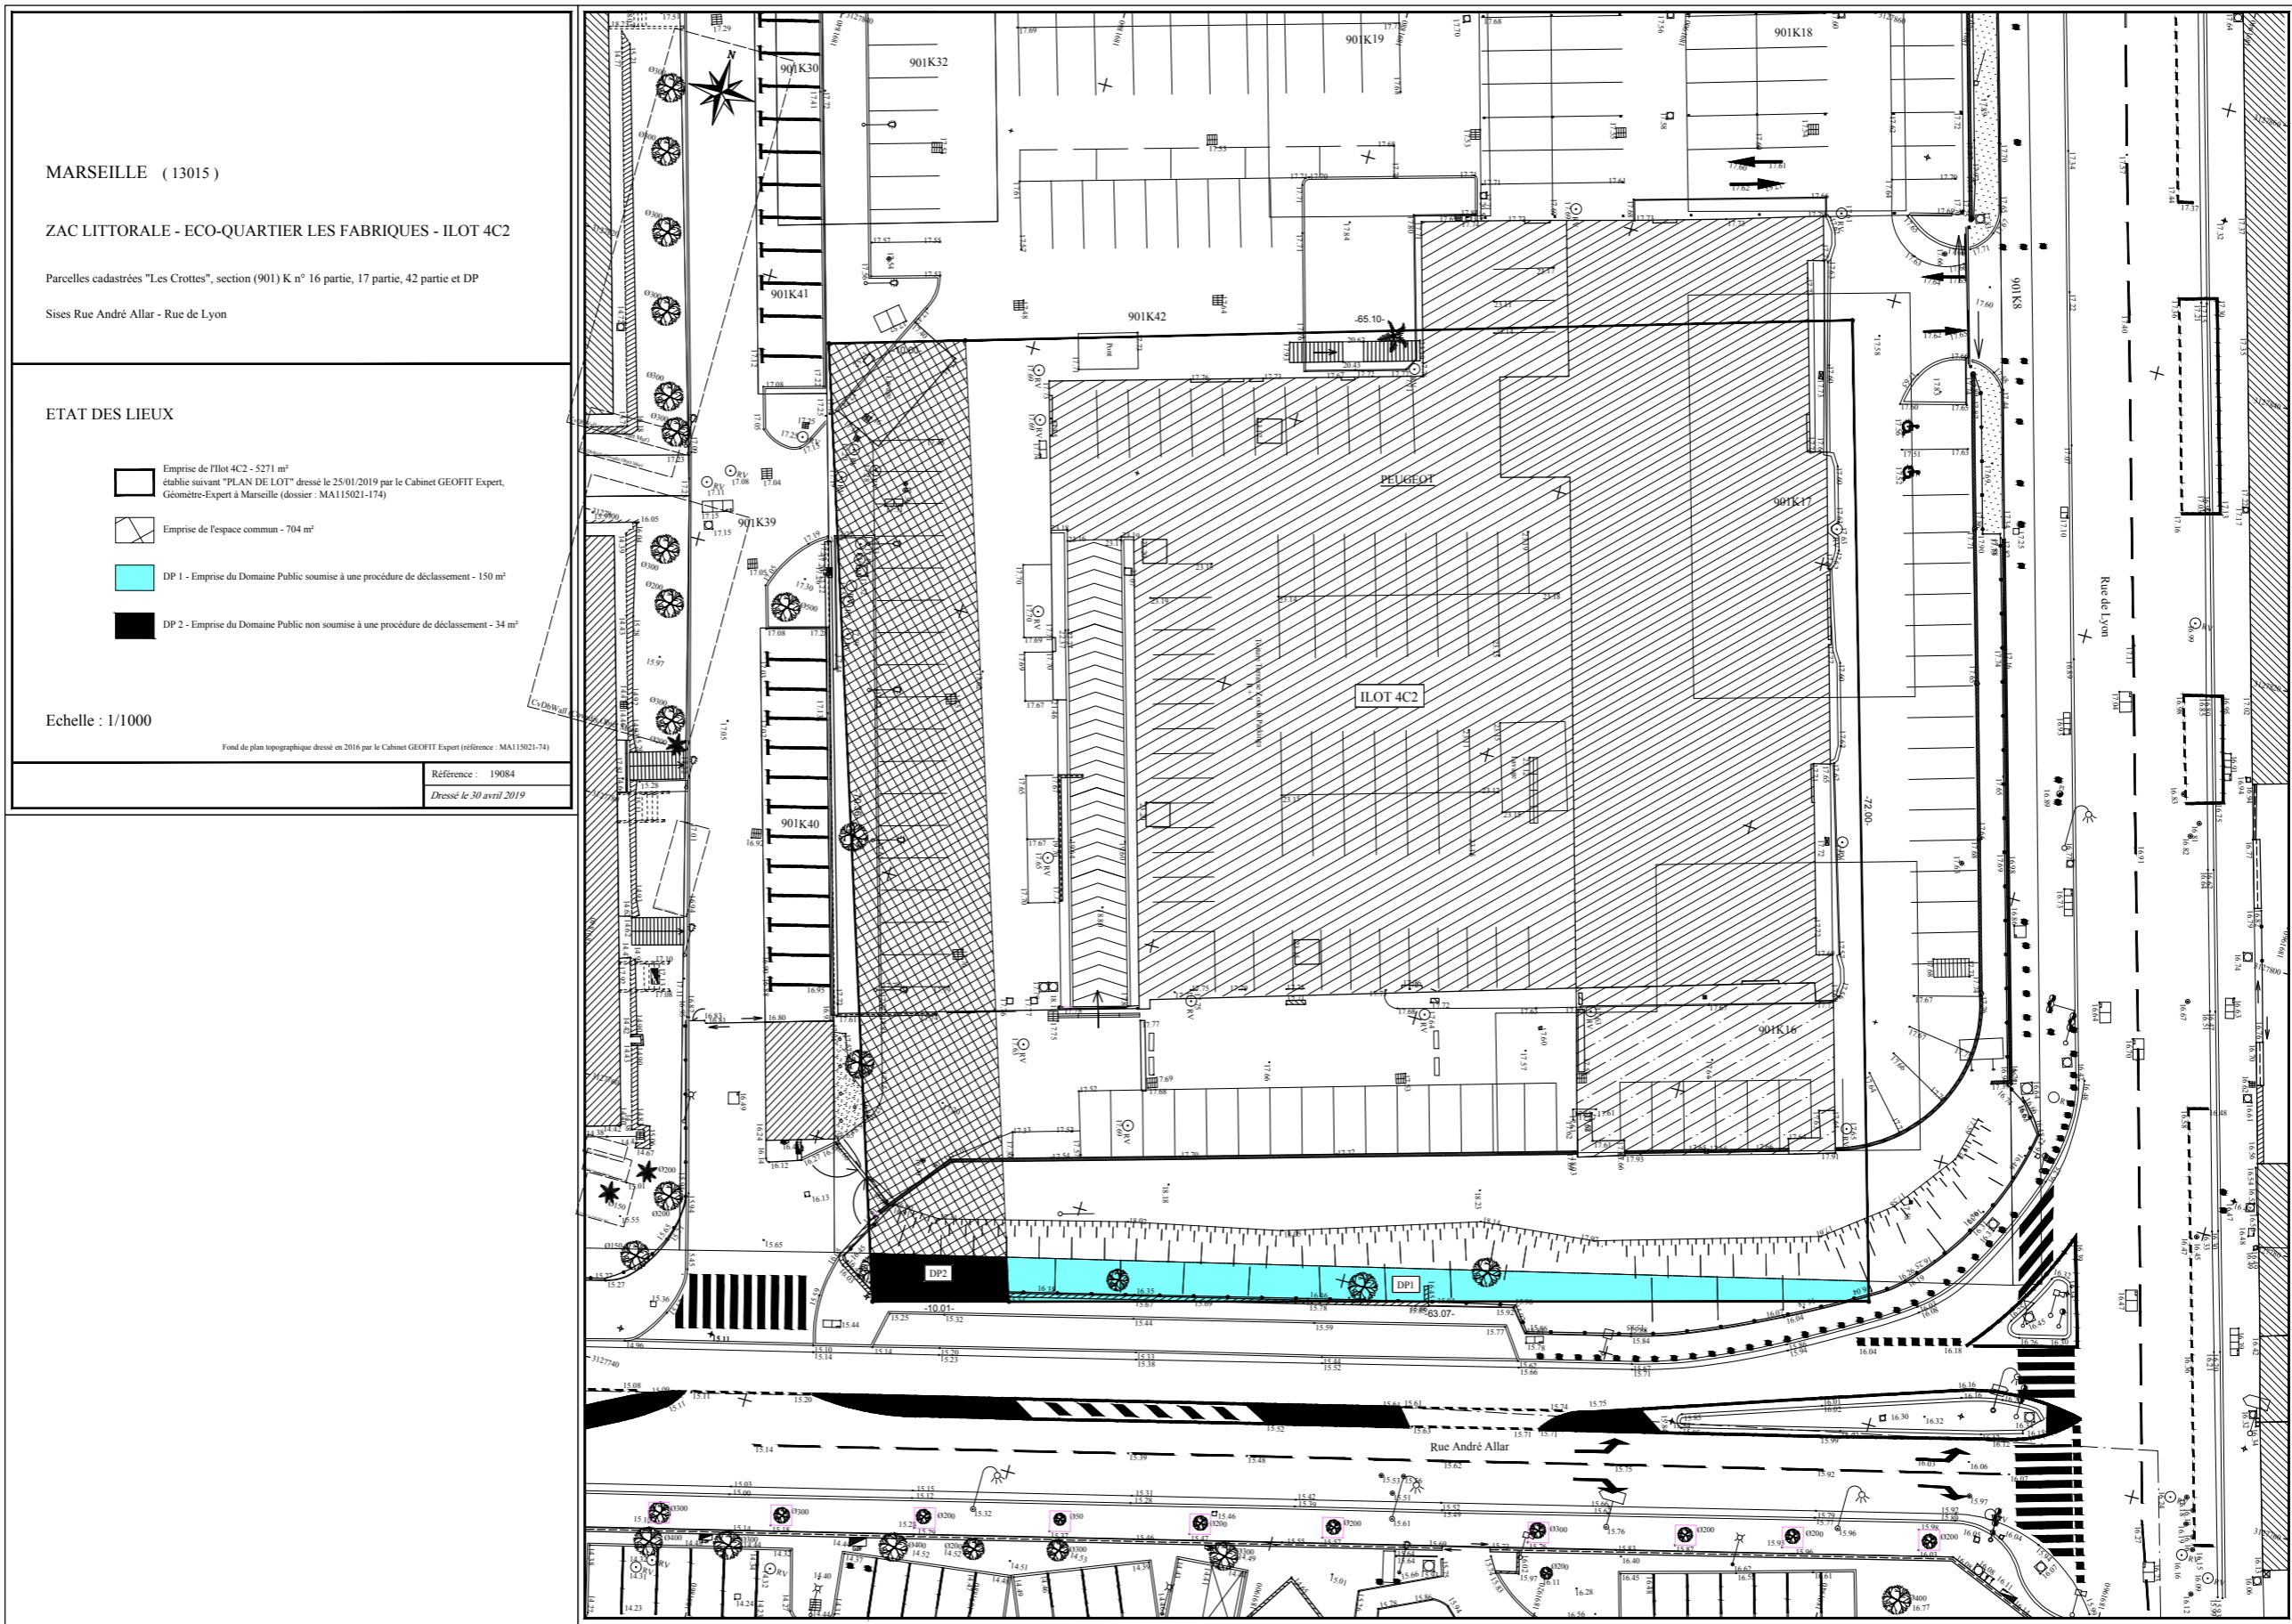

ILOT XXL - 04 C2		Plan de géomètre					PC1.04			
EUROMÉDITERRANÉE - ZAC LITTORALE - LES FABRIQUES		N° D'AFFAIRE 1902-01	PHASE PC	EMETTEUR MAR	LOT ARC	TYPE -	NIVEAU -	ECHELLE 1/200	INDICE A	DATE juin 19