


FICHE DÉTAILLÉE DE LA PARCELLE

Commune de Jouques - Section 0H - Parcelle 0328

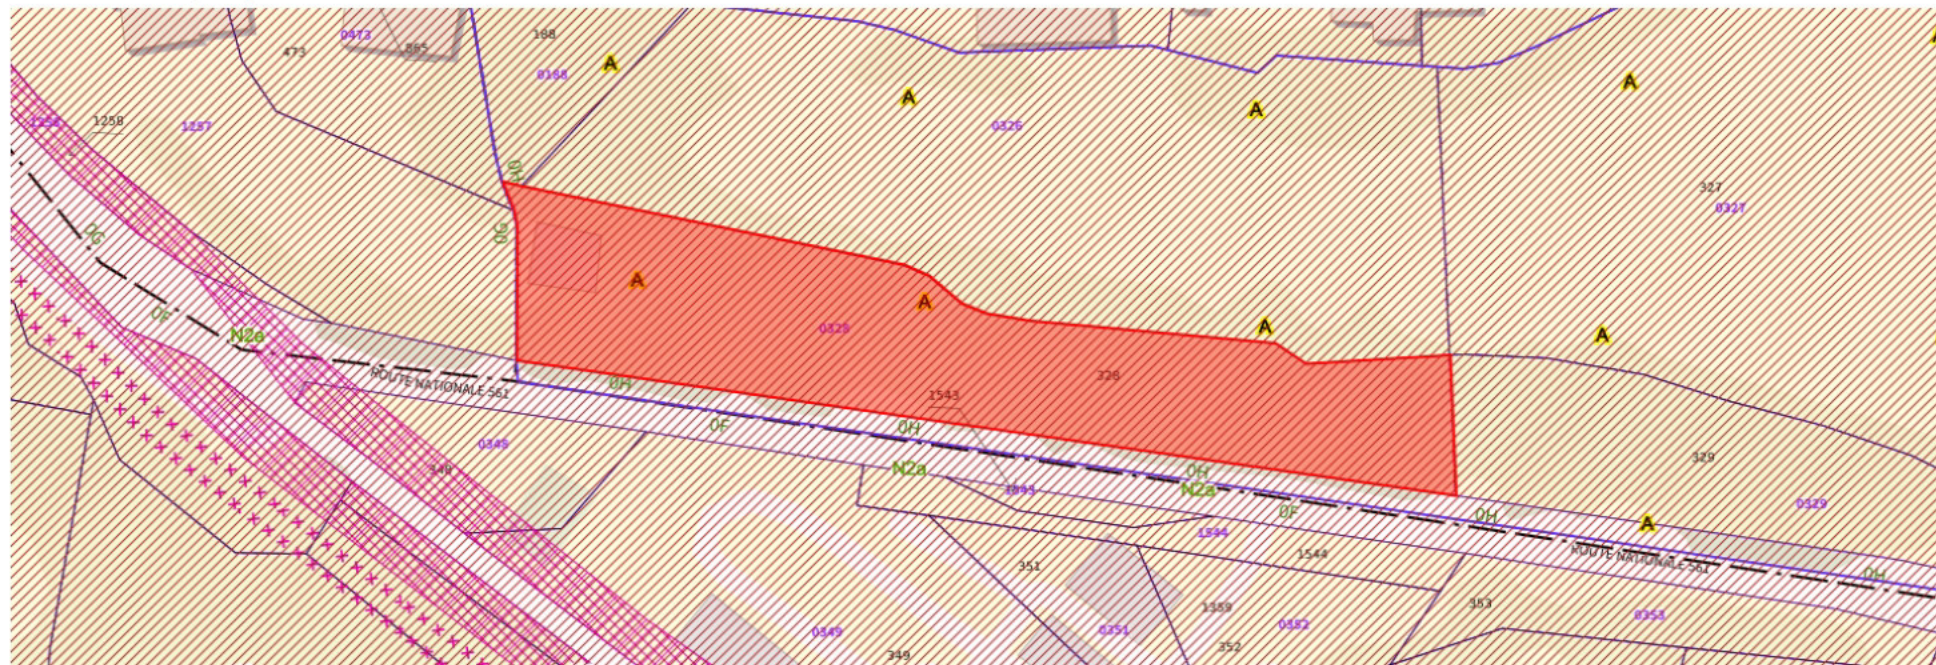

VUE DÉTAILLÉE DES DOCUMENTS D'URBANISME

Zonage(s)

Parcelle classée A, A : Zone agricole

SERVITUDE D'UTILITÉ PUBLIQUE

Plan de prévention des risques naturels prévisibles (PPRNP) et plans de prévention des risques miniers (PPRM) (PM1)