


## Annexe 5

### Plan du projet

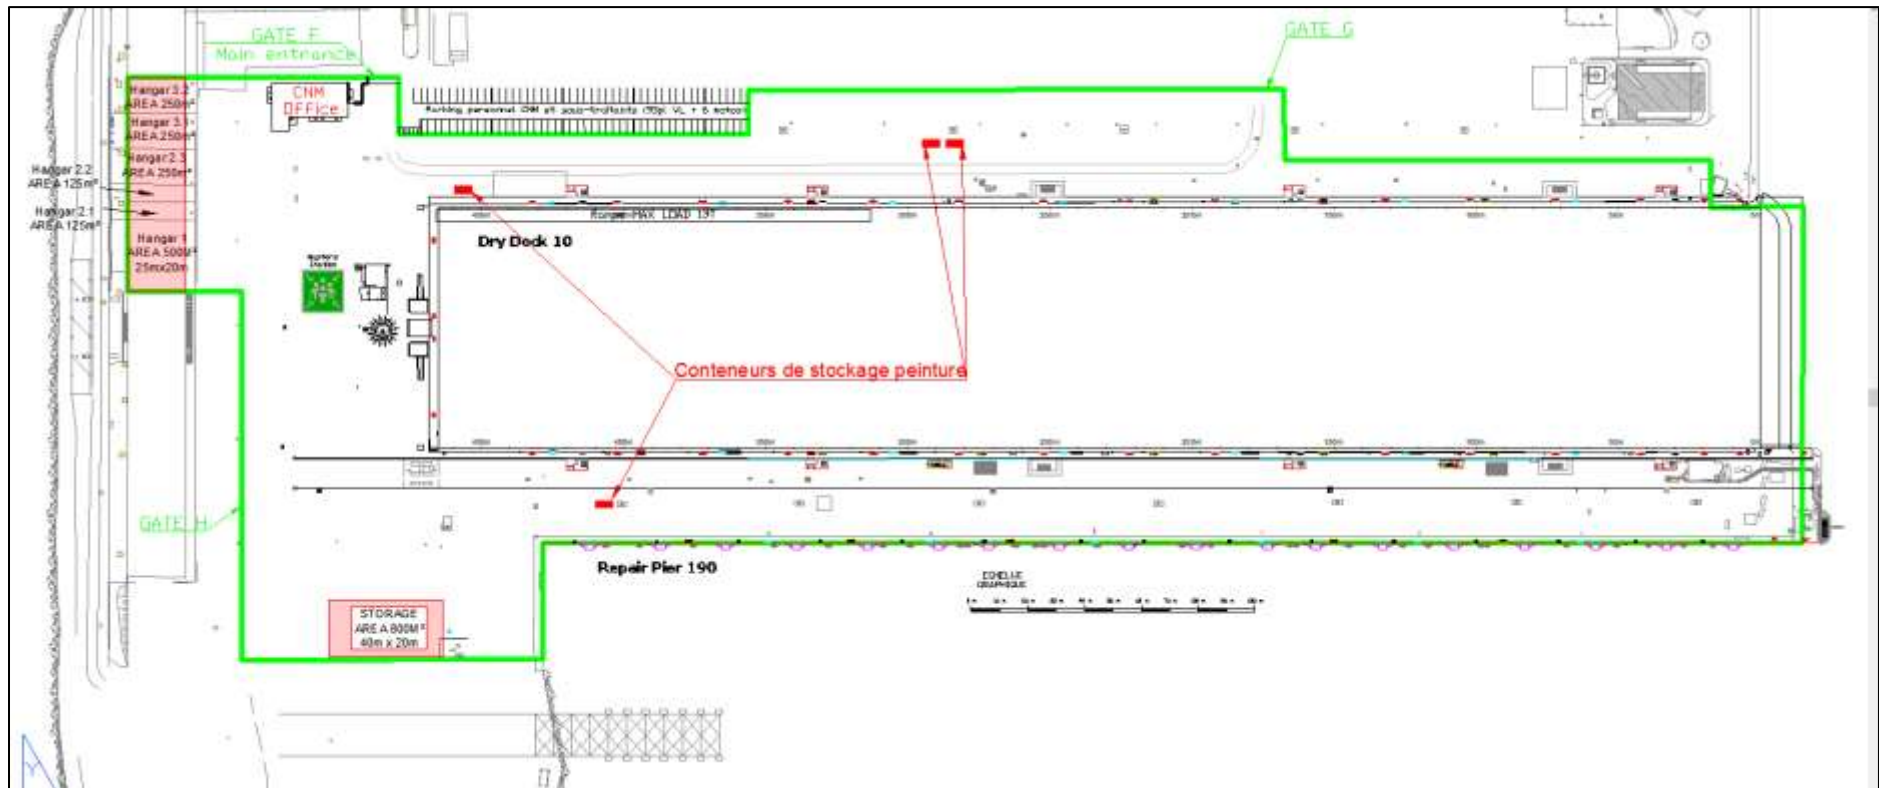

Localisation générale des nouveaux projets sur l'enceinte du site CNM - Forme 10

Plan des abords du projet (100 mètres au minimum) - Echelle 1/5 000

