



Projet de centrale photovoltaïque au sol du Massif de l'Etoile

PC3 modifiée suite à la mise à jour du plan d'implantation

Société Centrale photovoltaïque Bouches-du-Rhône 1

Commune de Septèmes-les-Vallons (13 240) – Bouches-du-Rhône

Février 2021


Centrale Photovoltaïque Bouches-du-Rhône 1

Contact : Quentin FUSTEC


Chef de projets photovoltaïques

Email : quentin.fustec@shell.com

Tél : +33 6 21 21 74 46

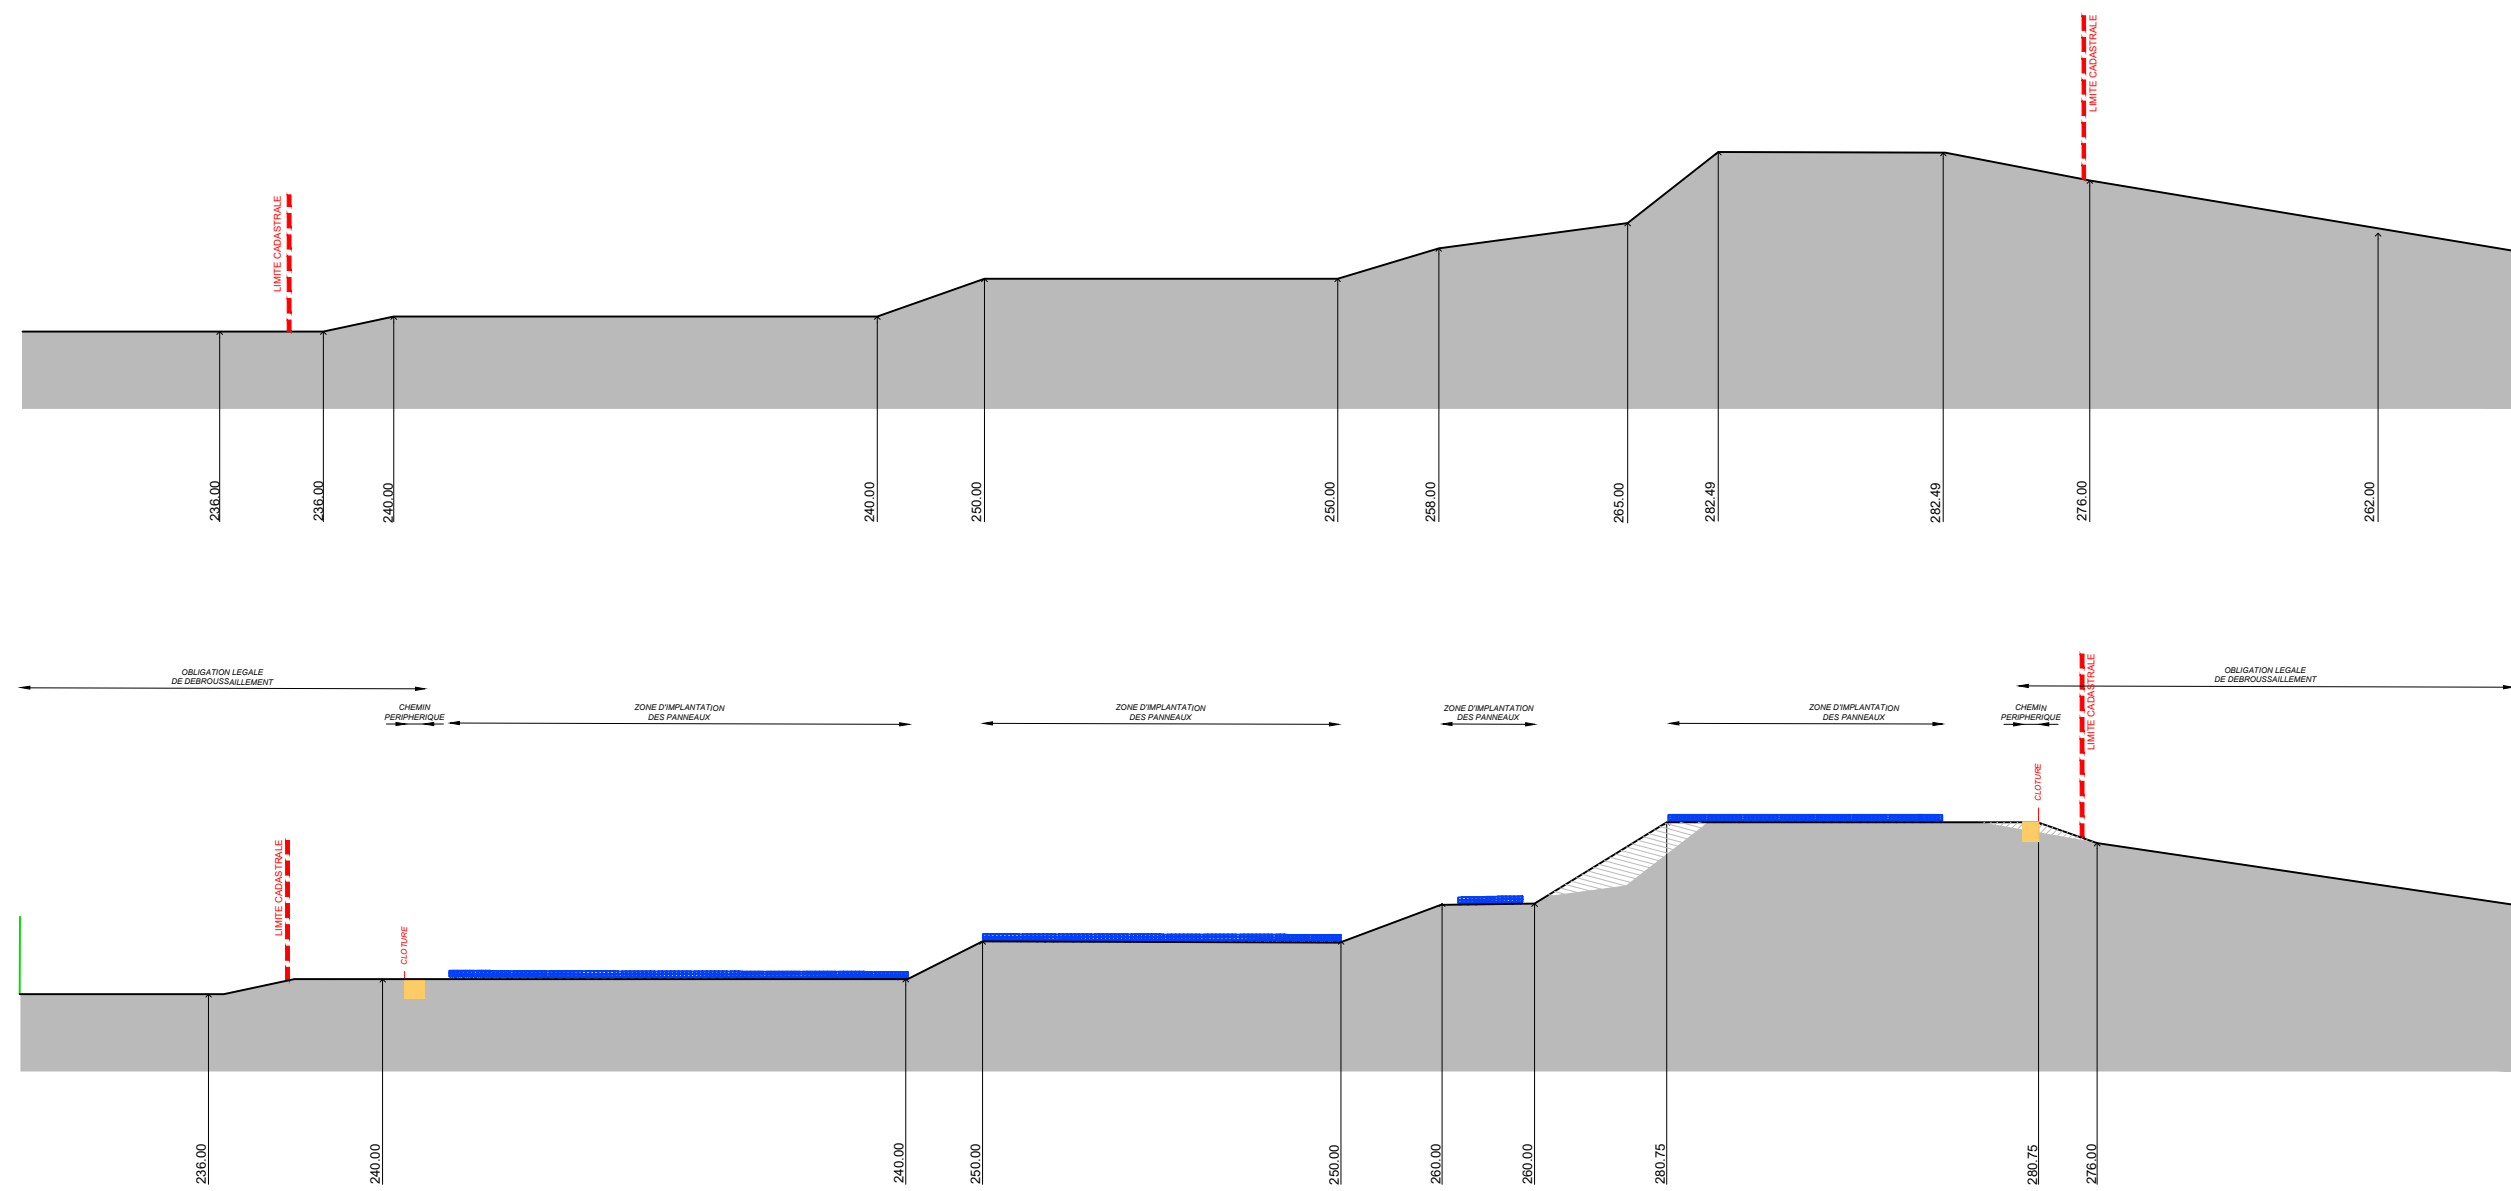

Sophie Fernandes Architecte DE
22, Chemin de la Chalaysse 84210 ST DIDIER
Mail : sophie_fernandes@outlook.fr
Tél. : 06 18 78 47 88
Siret 830 246 039 00010 - Affiliation Nationale 84509

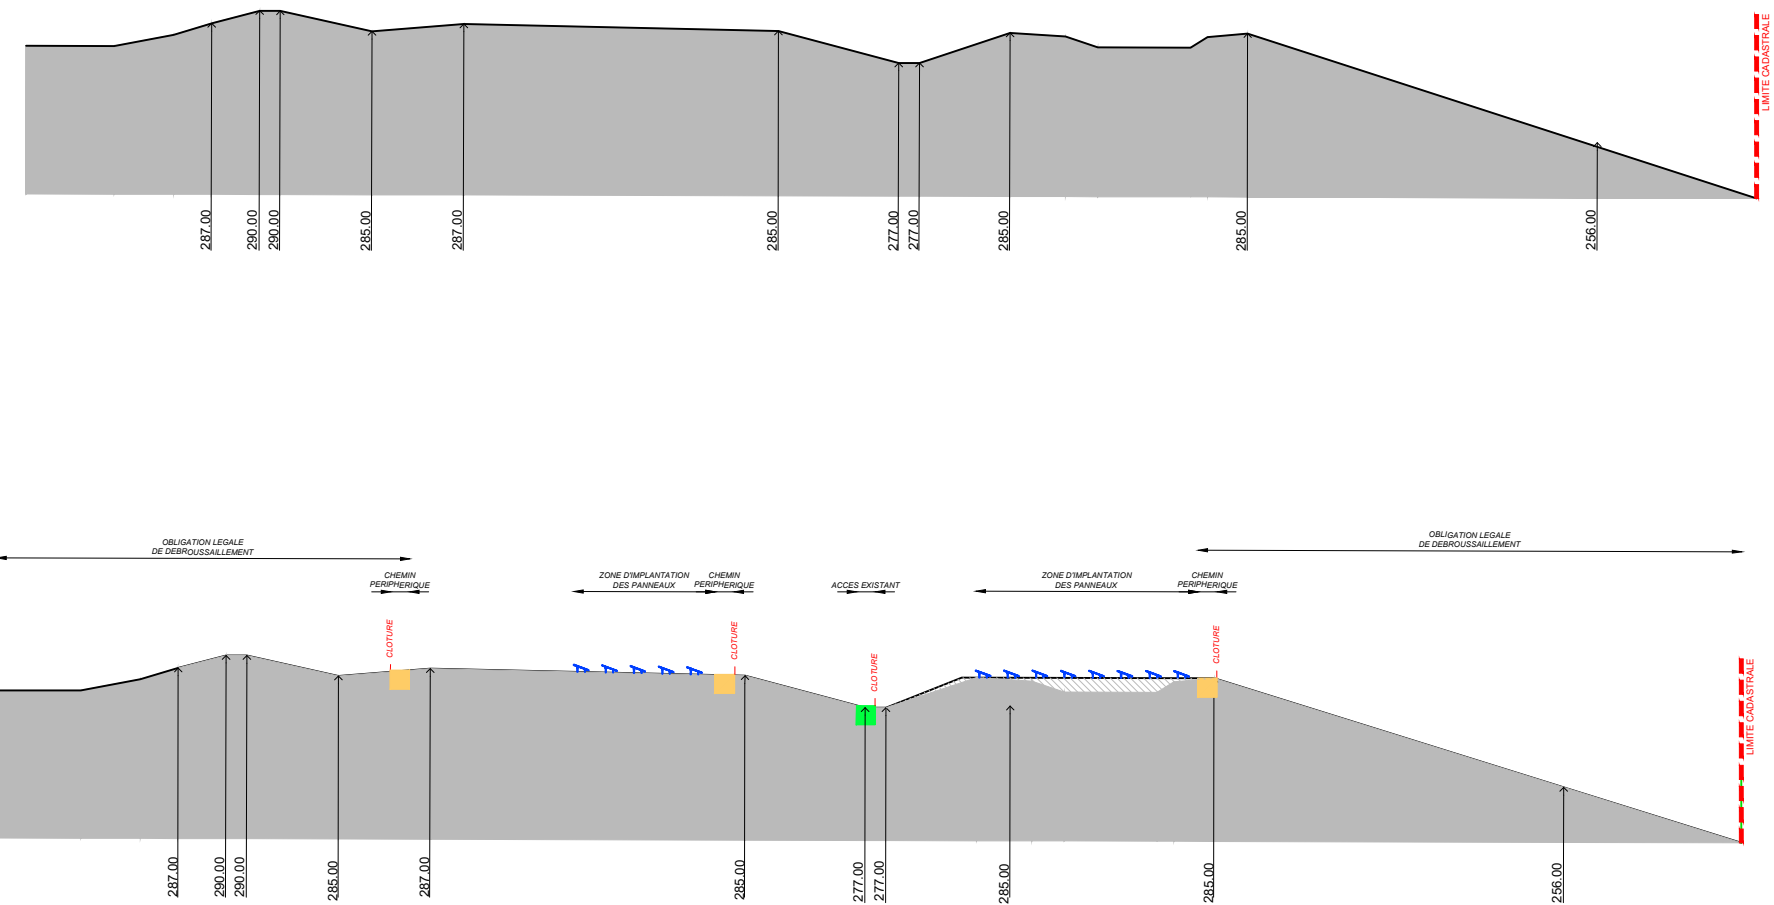

TERRAIN NATUREL

REMBLAIS

Sophie Fernandes Architecte DE
22, Chemin de la Chalaysse 84210 ST DIDIER
Mail : sophie_fernandes@outlook.fr
Tél. : 06 18 78 47 88
Siret 830 246 039 00010 - Affiliation Nationale c84509