



# Projet de centrale photovoltaïque au sol du Massif de l'Etoile

PC1 modifiée suite à la mise à jour du plan d'implantation

**Société Centrale photovoltaïque Bouches-du-Rhône 1**

Commune de Septèmes-les-Vallons (13 240) – Bouches-du-Rhône

*Février 2021*

**Centrale Photovoltaïque Bouches-du-Rhône 1**

Contact : Quentin FUSTEC


Chef de projets photovoltaïques

Email : [quentin.fustec@shell.com](mailto:quentin.fustec@shell.com)


Tél : +33 6 21 21 74 46





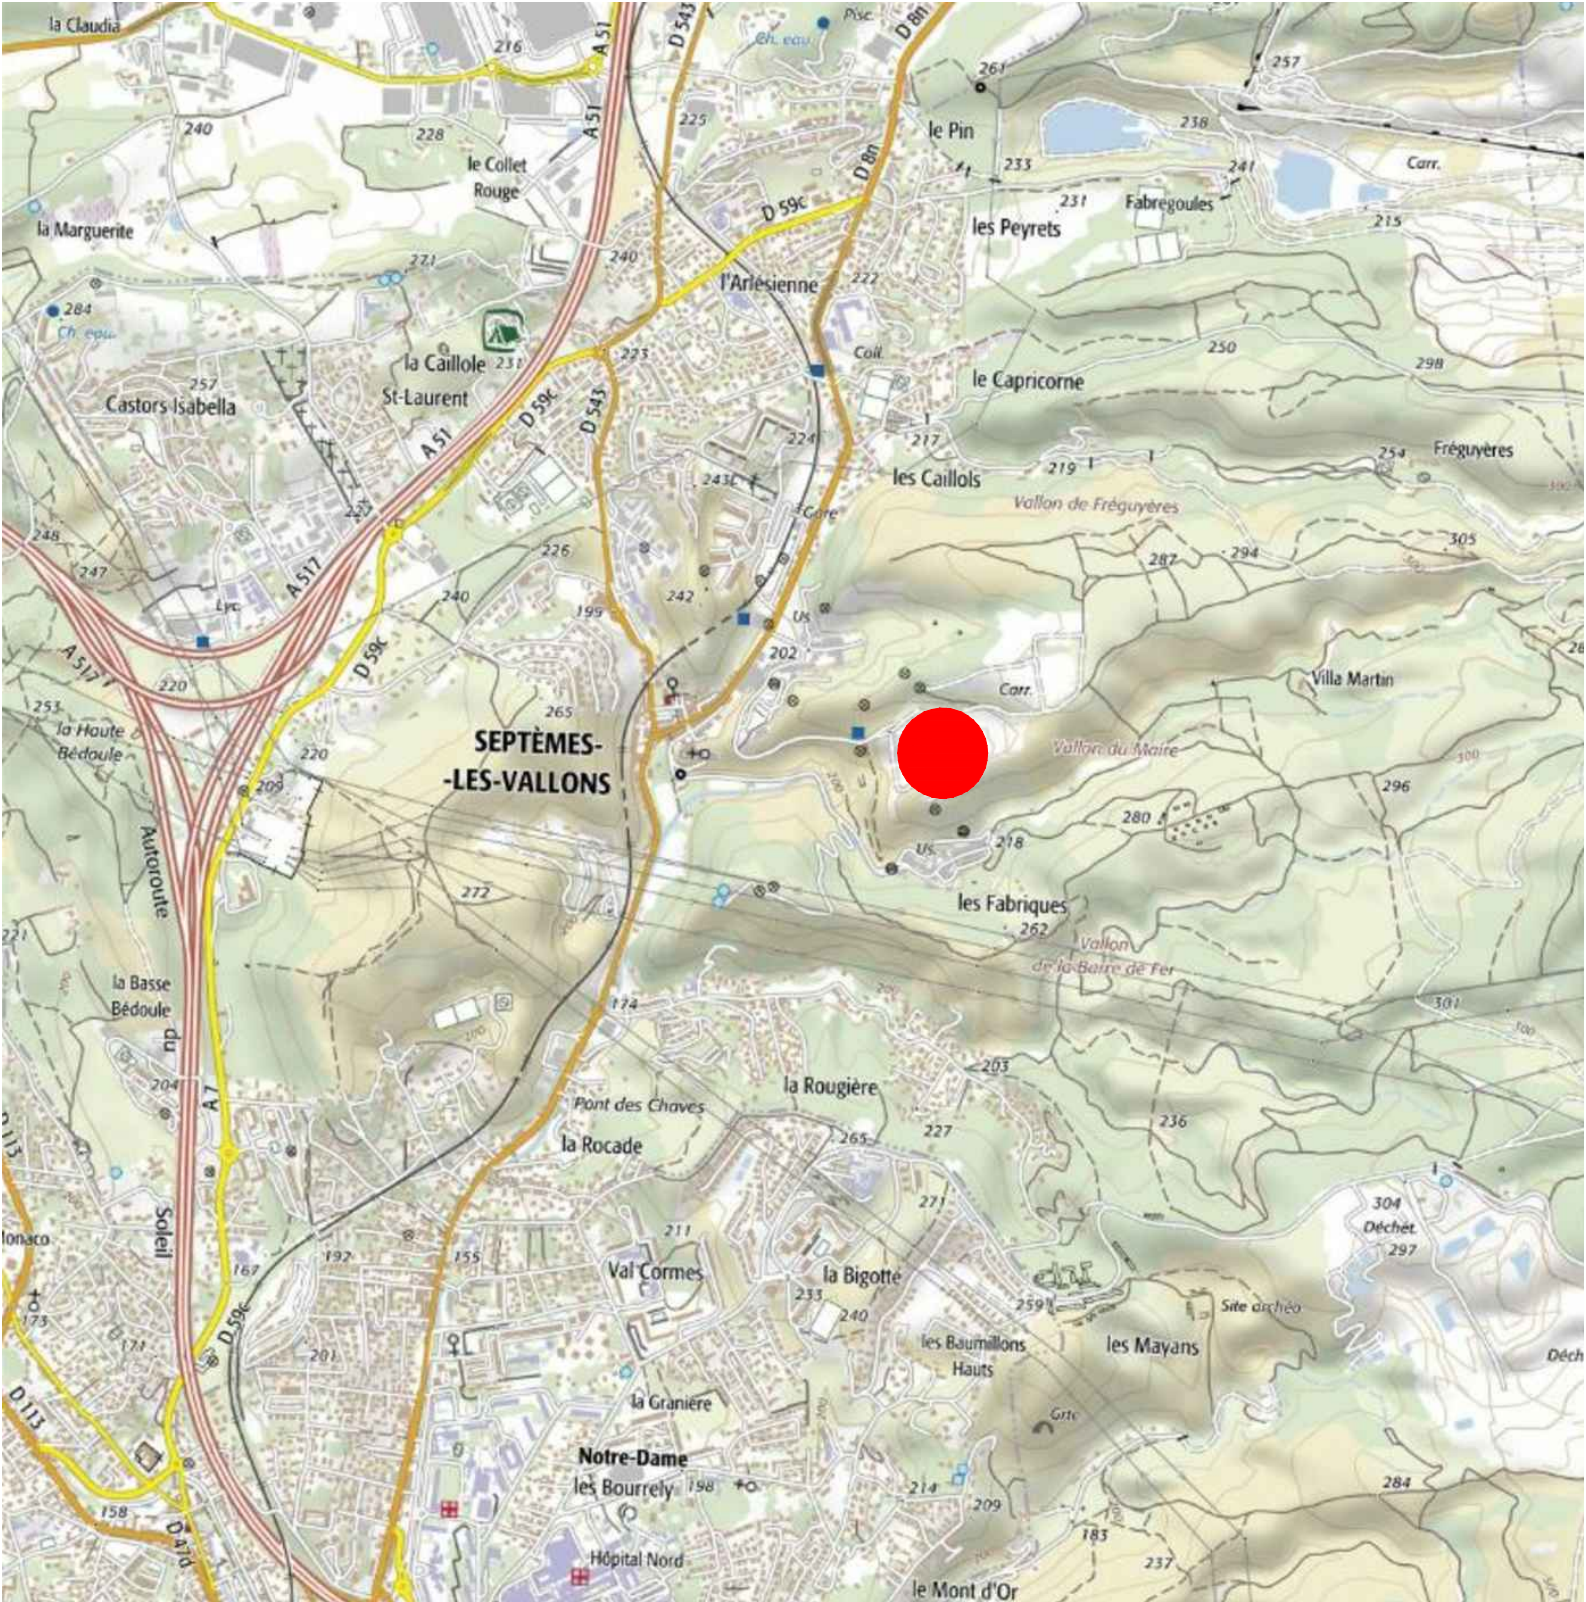

CARTE IGN - 1/25 000

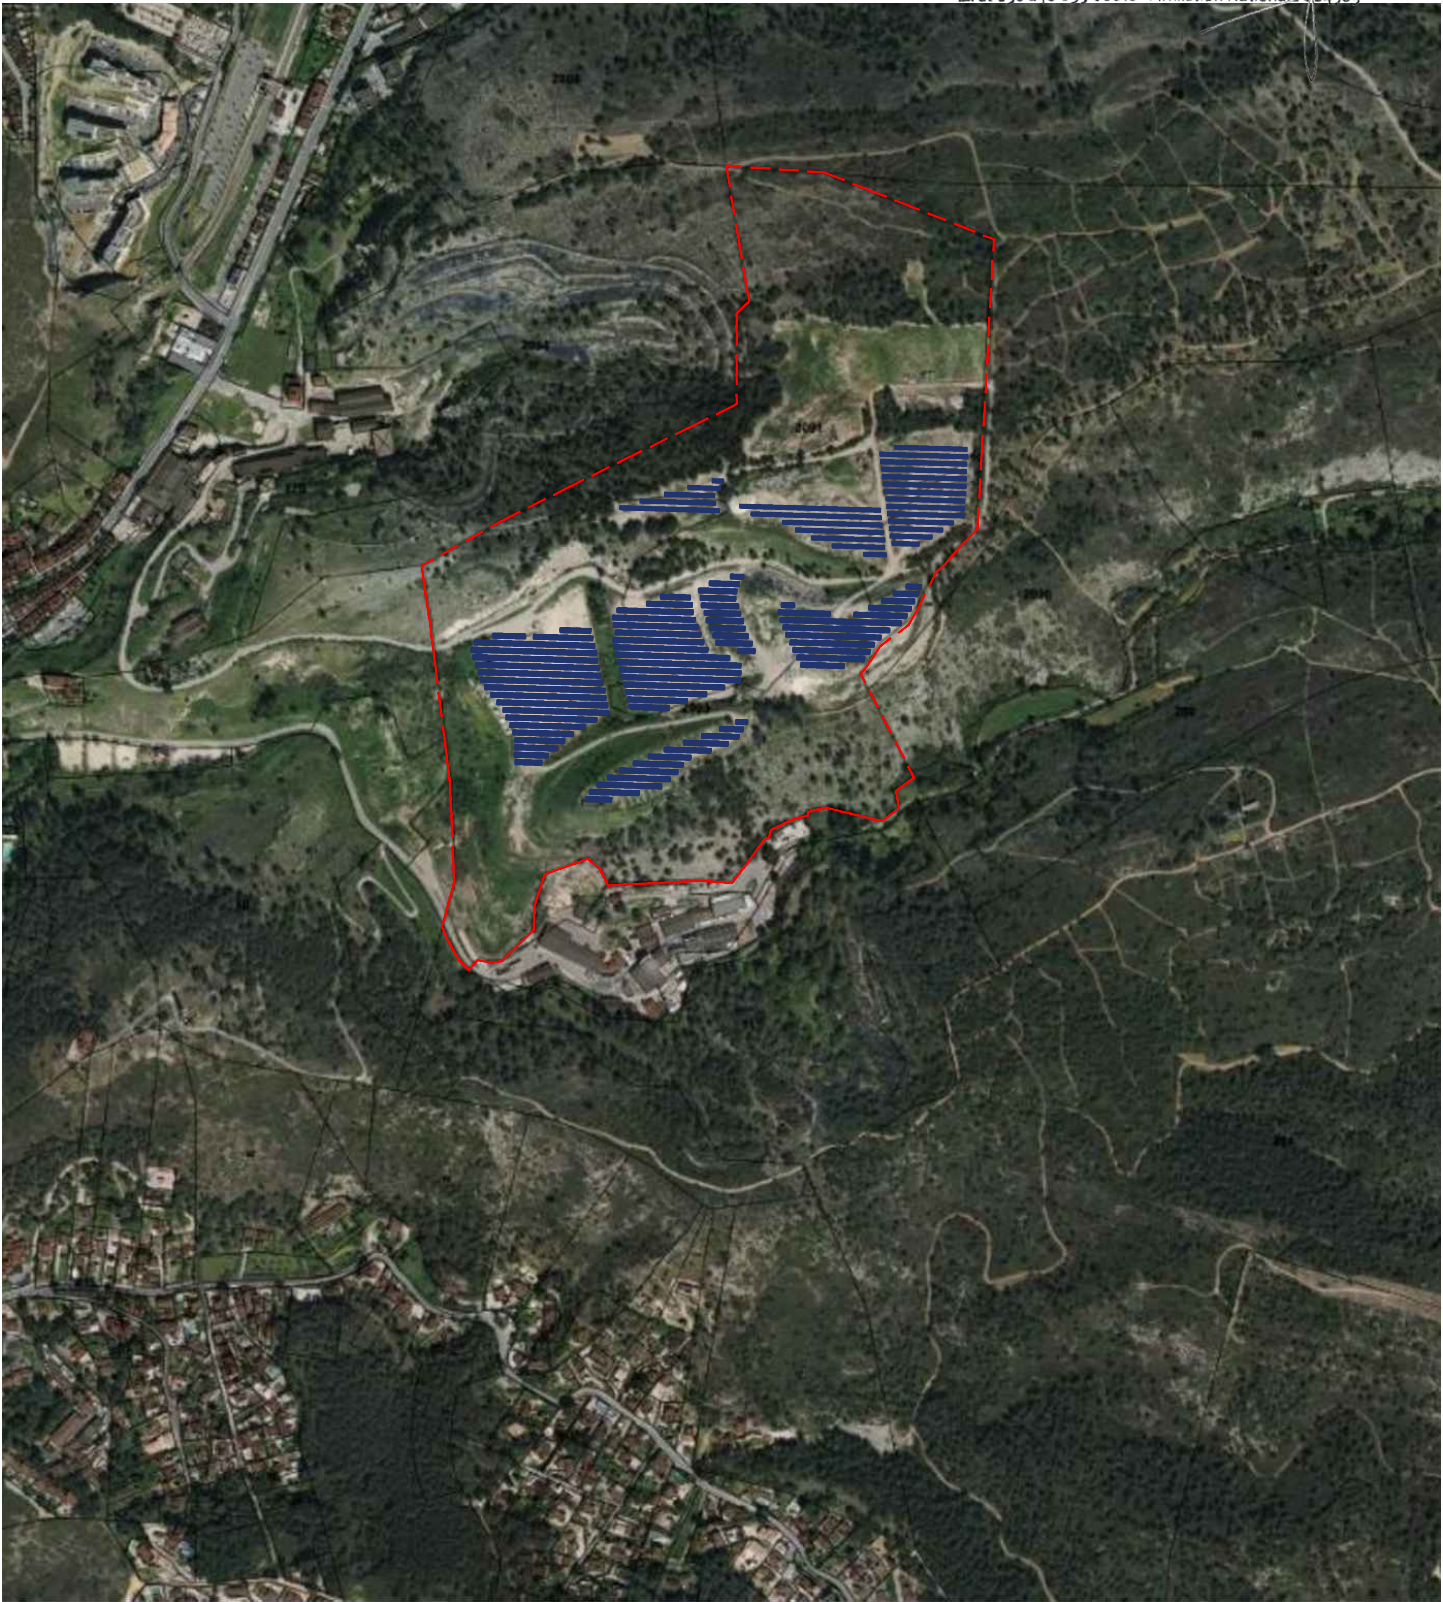

VUE AERIEENNE - 1/10 000

 ZONE D'IMPLANTATION DES PANNEAUX PHOTOVOLTAIQUES  LIMITE DES PARCELLES CONCERNEES



DIRECTION GÉNÉRALE DES  
FINANCES PUBLIQUES  
-----  
EXTRAIT DU PLAN CADASTRAL  
-----


Département :  
BOUCHES DU RHONE  
  
Commune :  
SEPTÈMES LES VALLONS

Section : A  
Feuille : 000 A 06  
  
Échelle d'origine : 1/1250  
Échelle d'édition : 1/5000  
  
Date d'édition : 20/11/2019  
(fuseau horaire de Paris)  
  
Coordonnées en projection : RGF93CC44

Le plan visualisé sur cet extrait est géré par le centre  
des impôts foncier suivant :  
CENTRE DES IMPÔTS FONCIER D' AIX  
10 avenue de la Cible 13626  
13626 Aix en Provence Cedex 1  
tél. 04 42 37 54 00 -fax  
cdif.aix-en-provence@dgfip.finances.gouv.fr

Cet extrait de plan vous est délivré par :

cadastre.gouv.fr  
©2017 Ministère de l'Action et des Comptes publics

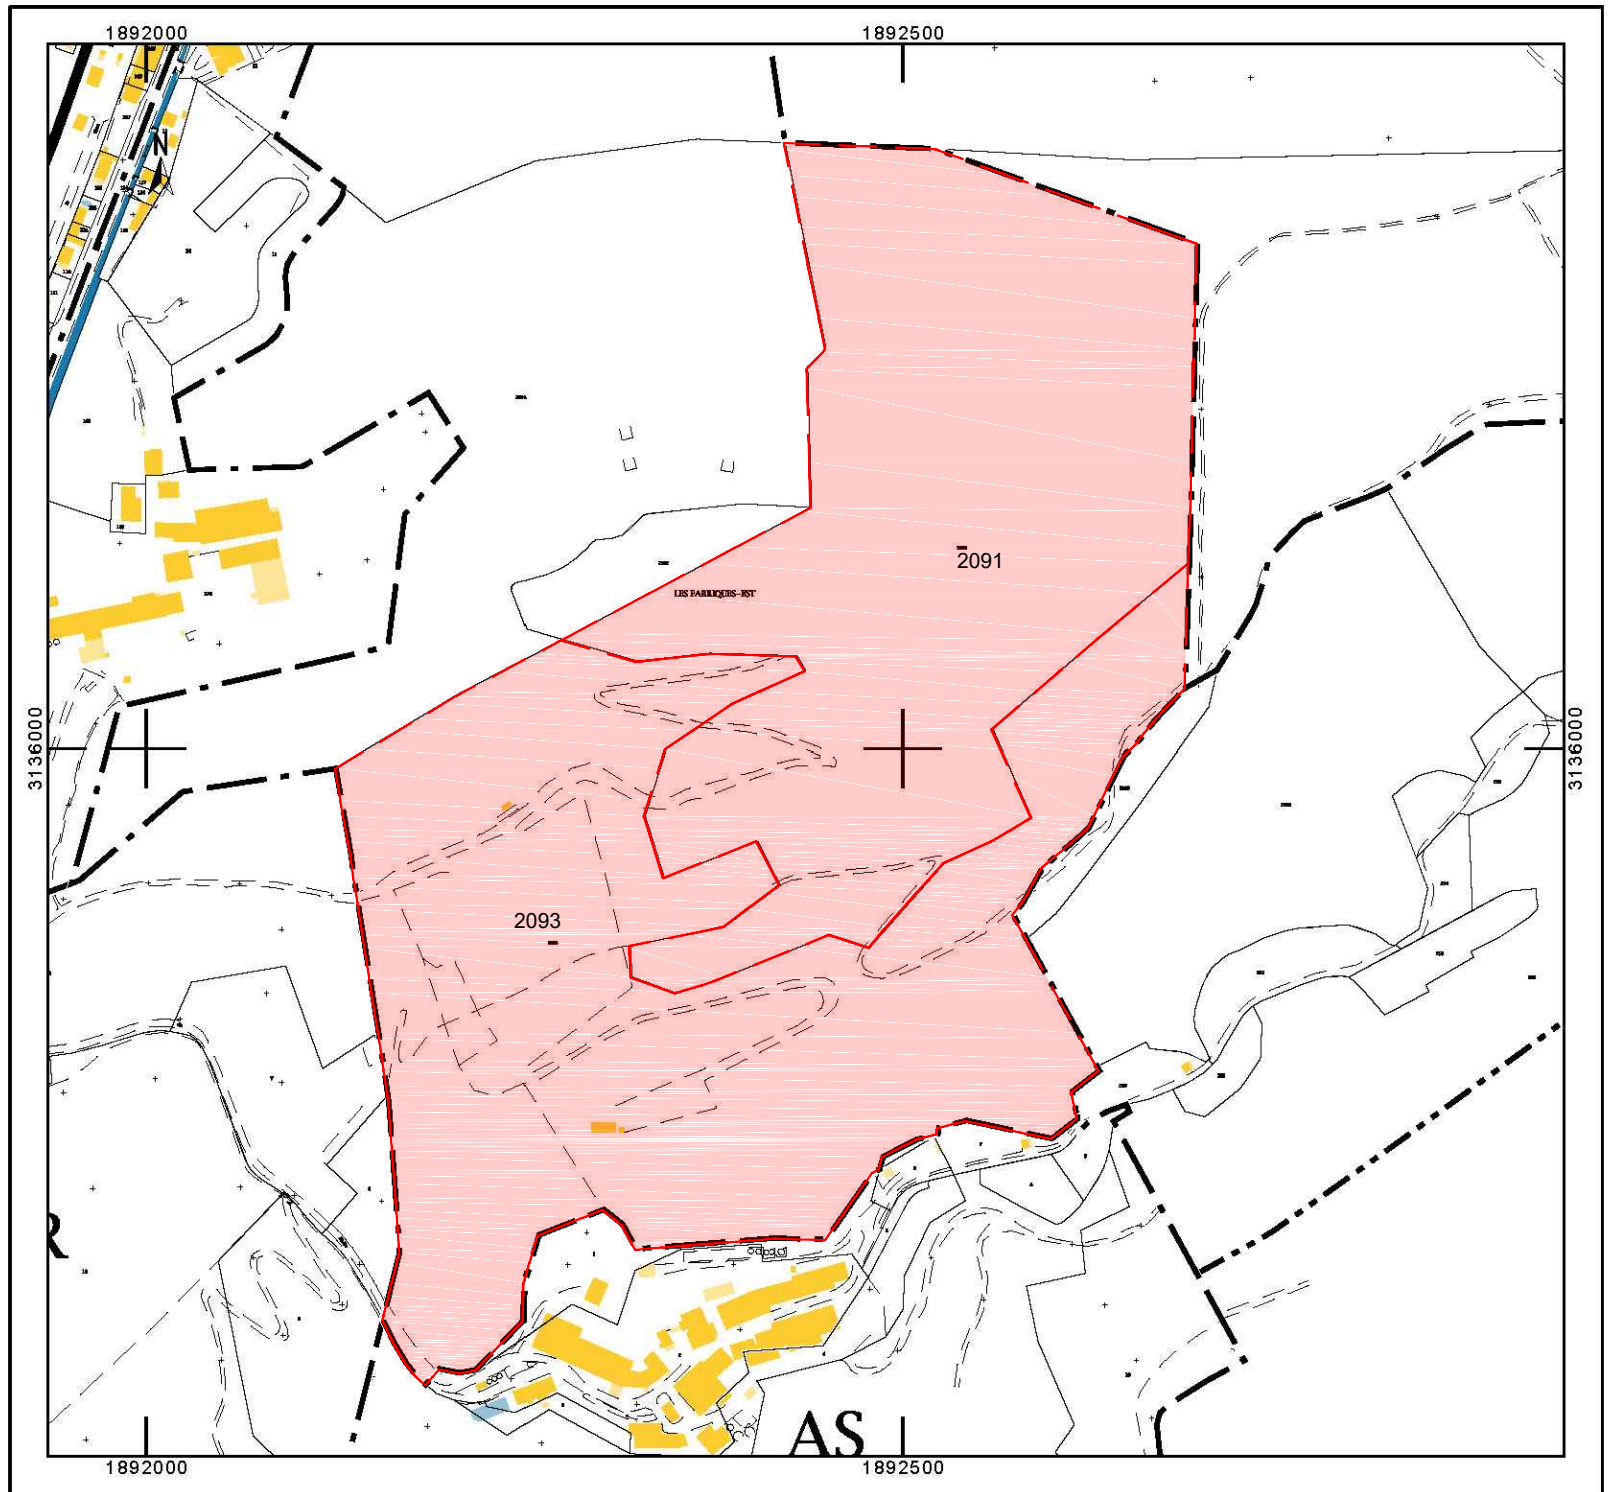

PARCELLES CONCERNEES :  
A 2091 : 123 715 M<sup>2</sup>  
A 2093 : 142 079 M<sup>2</sup>

**Sophie Fernandes Architecte DE**  
22, Chemin de la Chalaysse 84210 ST DIDIER  
Mail : sophie\_fernandes@outlook.fr  
Tél. : 06 18 78 47 88  
Siret 830 246 039 00010 - Affiliation Nationale 84509

MAÎTRE D'OUVRAGE

Centrale photovoltaïque  
Bouches-du-Rhône 1

Projet de centrale photovoltaïque au sol du Massif de l'Étoile  
Commune de Septèmes - les - Vallons (13) - Bouches-du-Rhône

NUMÉRO PIÈCE

PC 1.2

PLAN CADASTRAL

ECHELLE

1/5000

FORMAT

A3

DATE

Déc. 2019