




**PRÉFET
DES BOUCHES-
DU-RHÔNE**

*Liberté
Égalité
Fraternité*

Plans annexés à l'arrêté préfectoral d'autorisation de défrichement n°DEF-22-033-009

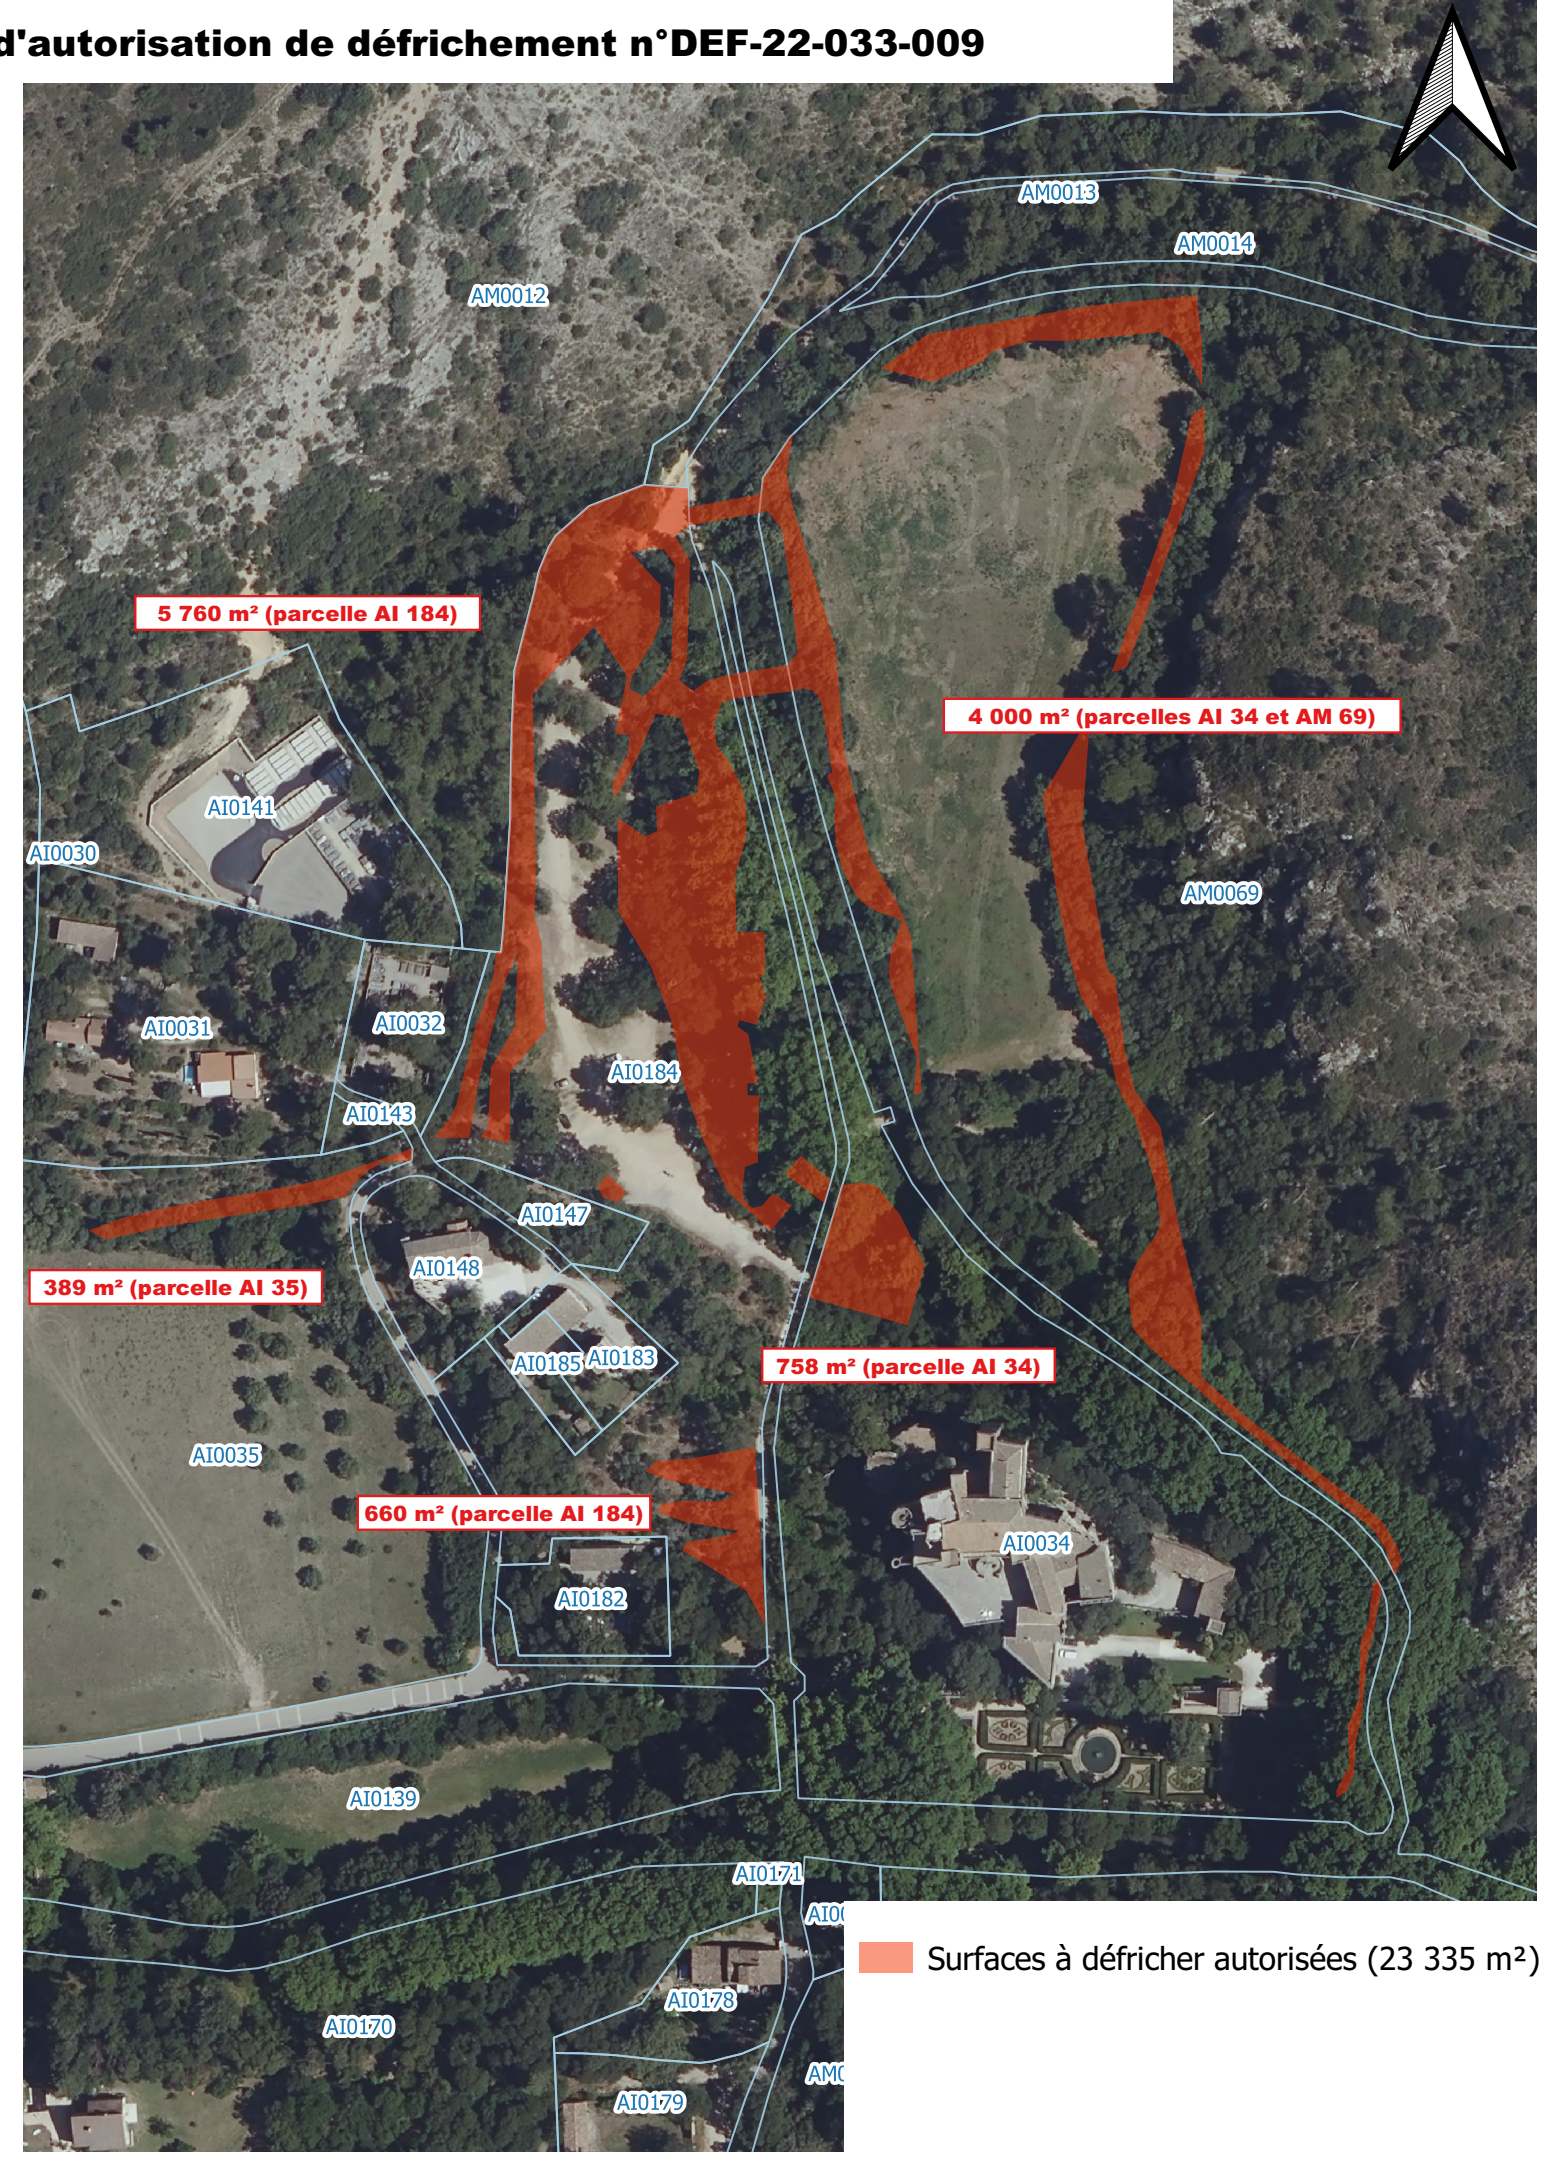

Surfaces à défricher autorisées (23 335 m²)