


BOUCHES DU RHONE  
 COMMUNE DE MARTIGUES  
**RECONSTRUCTION DELOCALISEE  
 DU COLLEGE MARCEL PAGNOL A MARTIGUES**

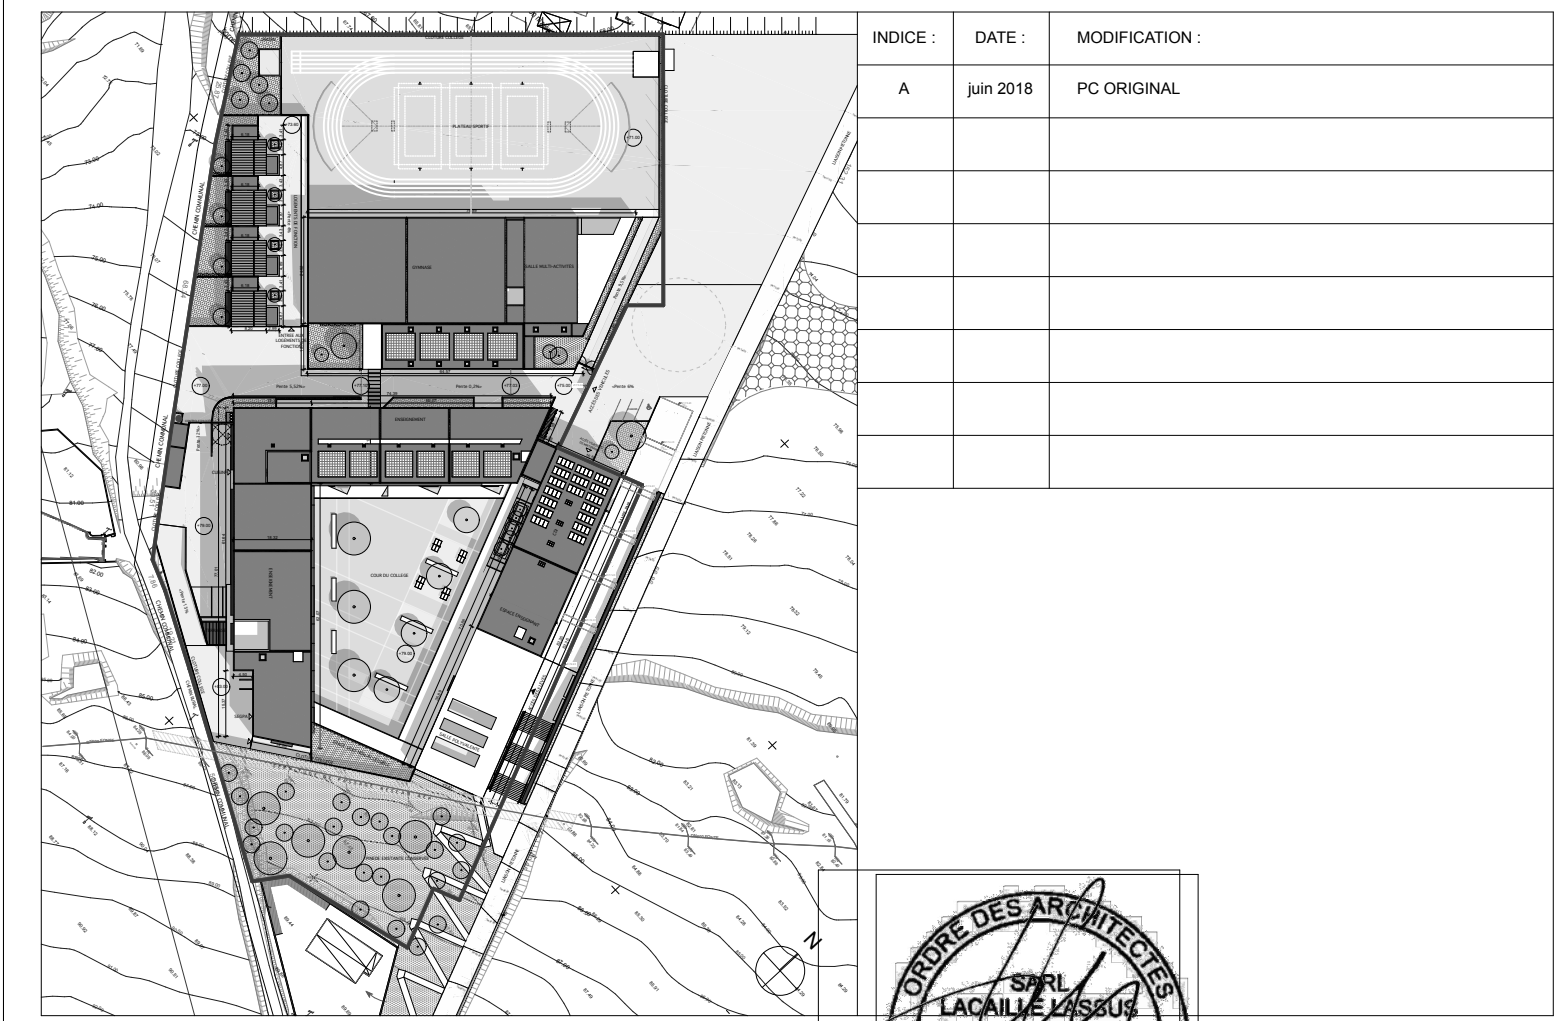

INDICE :	DATE :	MODIFICATION :
A	juin 2018	PC ORIGINAL



DESIGNATION :  
**PLAN DES ESPACES VERTS**

REF. AVANCE :	PHASE :	DATE :	ECHELLE :	N° PLAN :
16 1334	PC	22/06/2018		PC2e

<b>MÂÎTRE D'OUVRAGE :</b> CONSEIL DEPARTEMENTAL des Bouches-du-Rhône 52 Avenue de Saint-Just 13 004 MARSEILLE Tel : 04 13 31 13 13	<b>DÉPARTEMENT BOUCHES DU RHÔNE</b>	<b>AMO</b> <b>TERRA 13</b> 487 chemin du Littoral Bât 110 à 130 CS 80061 13 321 MARSEILLE Cedex 16 Tel : 04 96 16 79 09	<b>AMO ENVIRONNEMENT</b> <b>DOMENE</b> 99 rue des Tailleurs de Pierre Zac des Riquassiers 13300 SALON PROVENCE Tel : 04 90 55 92 89
<b>ARCHITECTE</b> <b>LACAILLE LASSUS ARCHITECTES ASSOCIÉS</b> 4 Rue Marceau 13250 Saint-Chamas Tel : 04 90 50 96 97 E-mail : t.rous@archi-lacaillelassus.com	<b>BUREAUX D'ETUDES</b> <b>BECT PROVENCE</b> 64 rue Montgrand BP 30 308 13 360 ROQUEVAIRE Tel : 04 91 04 95 75	<b>IDEE +</b> CD 45 Quartier de la Chaume 13 360 ROQUEVAIRE Tel : 04 42 04 57 30	<b>GLI</b> 20 La Canebrière 13 001 MARSEILLE Tel : 04 91 33 44 04