



Simiane-Collongue



# PLAN LOCAL D'URBANISME

Déclaration de Projet emportant mise en compatibilité du PLU  
Projet du Clos des Frères

## ZONAGE REGLEMENTAIRE PARTIE URBANISEE DE LA COMMUNE

Echelle : 1/2 000

Elaboration du PLU approuvée le 08/10/2013  
Modification n°1 du PLU approuvée le 29/09/2015  
Modification n°2 du PLU approuvée le 21/12/2016  
Déclaration de projet emportant mise en compatibilité du PLU approuvée le

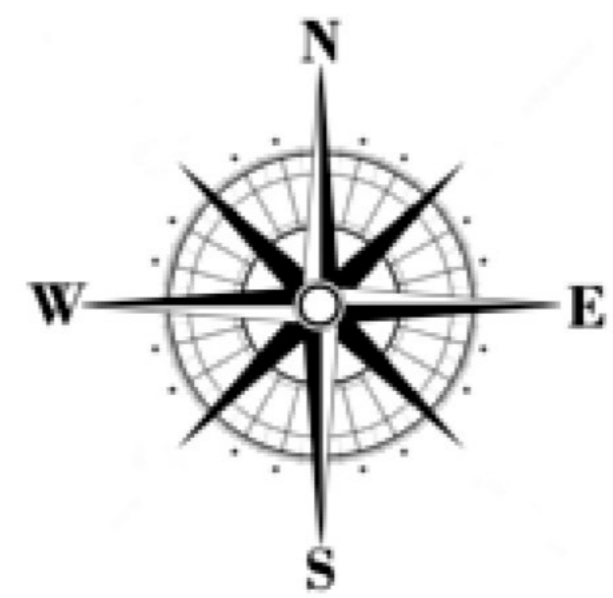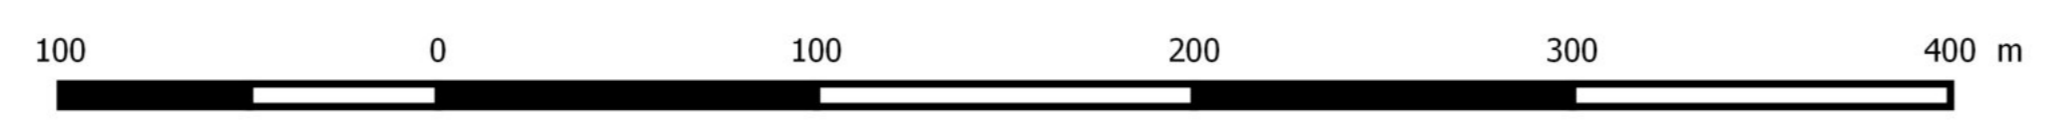

**Légende**

- Enveloppe hydrogéomorphologique
- Talwegs
- Emplacements réservés
- Espaces boisés classés
- Zonage réglementaire

**Zonage réglementaire**

- A
- Ai
- AU
- AUe
- AUI
- N1a
- N1ag
- N1ai
- N1am
- N1ami
- N1b
- N1bg
- N1bi
- N1bm
- N1bmi
- N1ii
- N2
- UAa
- UAb
- UAc
- UAI
- UB
- UBi
- UD
- UDa
- UDi
- UE
- UEb
- UEt
- UF

