


PLAN GENERAL DES TRAVAUX EMPRISE DUP

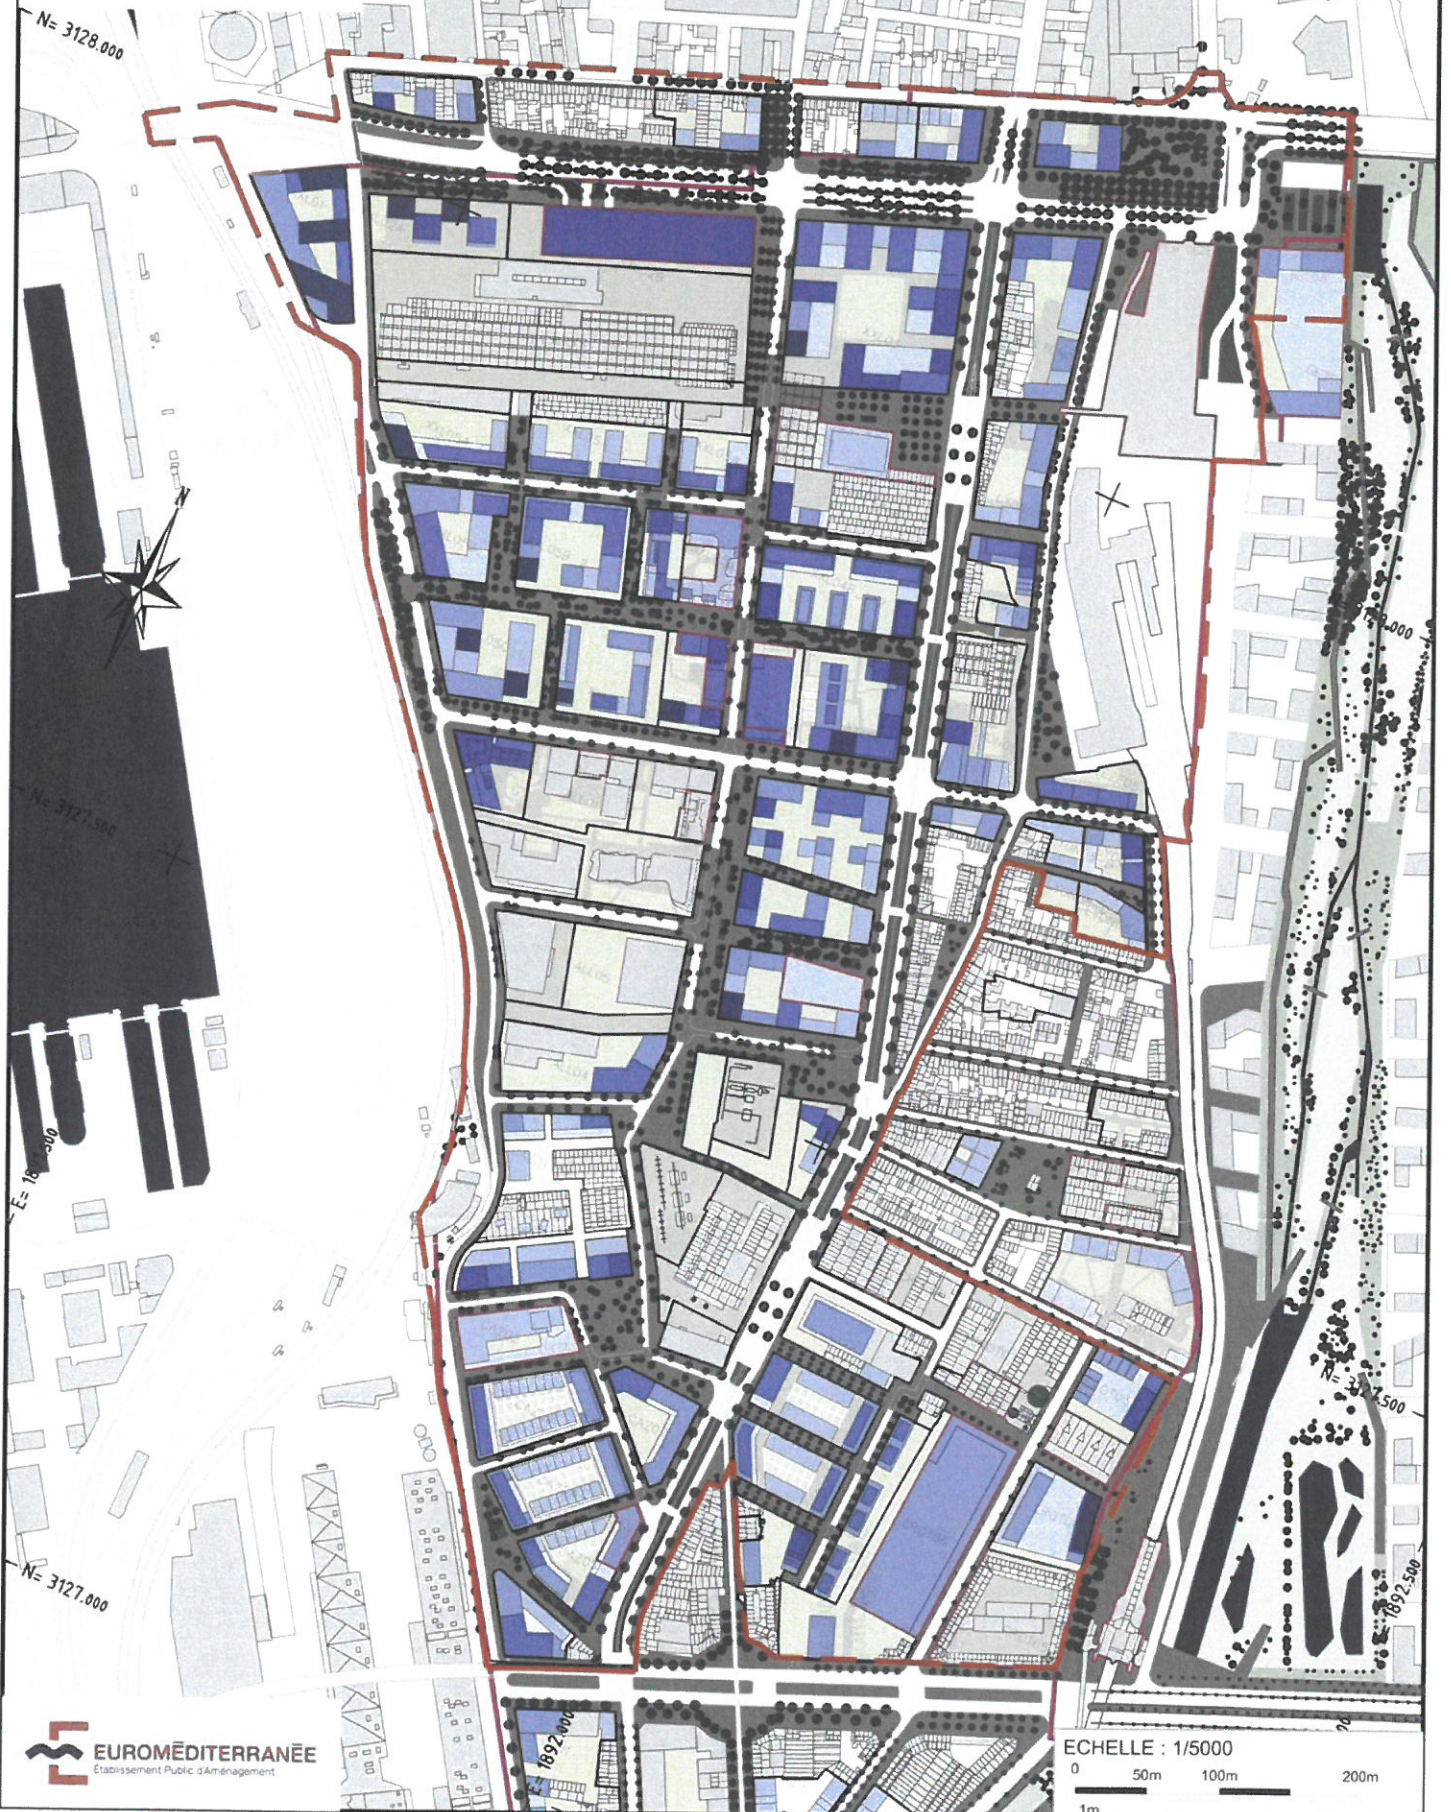

Annexe N°1 (1 page)

Vu pour être annexé

à l'arrêté n° 2024-08

22 FEV. 2024

du.....



Pour le Préfet
Le Secrétaire Général

Cyrille LE VELY