

● Borne O.G.E.
— Limite cadastrale sous réserve des droits des tiers
Nivellement rattaché au N.G.F.
Système de coordonnées Lambert III

- Plan levé et dressé par le Cabinet FLIPPE Claude, Géomètre Expert à ROUSSET. Tél : 04.42.53.43.99. Fax : 04.42.53.35.28. Email : claude.flippe@wanadoo.fr

--- Canalisations S.C.P. piquetées par M. LOPEZ (S.C.P.) du 2 au 7 Septembre 2009 - Les positions réelles des canalisations devront être contrôlées par sondages.

DEPARTEMENT DES BOUCHES DU RHONE

COMMUNE DE ROUSSET

Section AX

Lieudit : " FAVARY "

PLAN TOPOGRAPHIQUE

Relevé complémentaire Juillet 2009
Carrefour R.D. n° 6 - R.D. n° 46 B
Fond de plan Octobre 2001


Parcelles AX n° 2 . 3 . 4 . 5 . 6 . 7 . 8 . 9 . 10 . 72
74 . 134 . 136 . 140 . 142 . 144 . 160
177 . 179 . 181 . 183 . 184

Superficie Cadastreale totale = 32ha 42a 06ca

ECHELLE 1/1000

Dressé par Claude FLIPPE
Géomètre-Expert - Ingénieur E.S.G.T.
Rousset Parc Club
18 avenue Francis Perrin
13106 ROUSSET Cedex
Tél : 04.42.53.43.99 - Fax : 04.42.53.35.28
Email : claude.flippe@wanadoo.fr
Réf: 3599.C - Juillet 2009
Mise à jour et relevé canalisations SCP - Septembre 2009

Claude FLIPPE
Géomètre-Expert
Ingénieur E.S.G.T.
13106 ROUSSET
Tél: 04 42 53 43 99
N° d'inscription : 2021

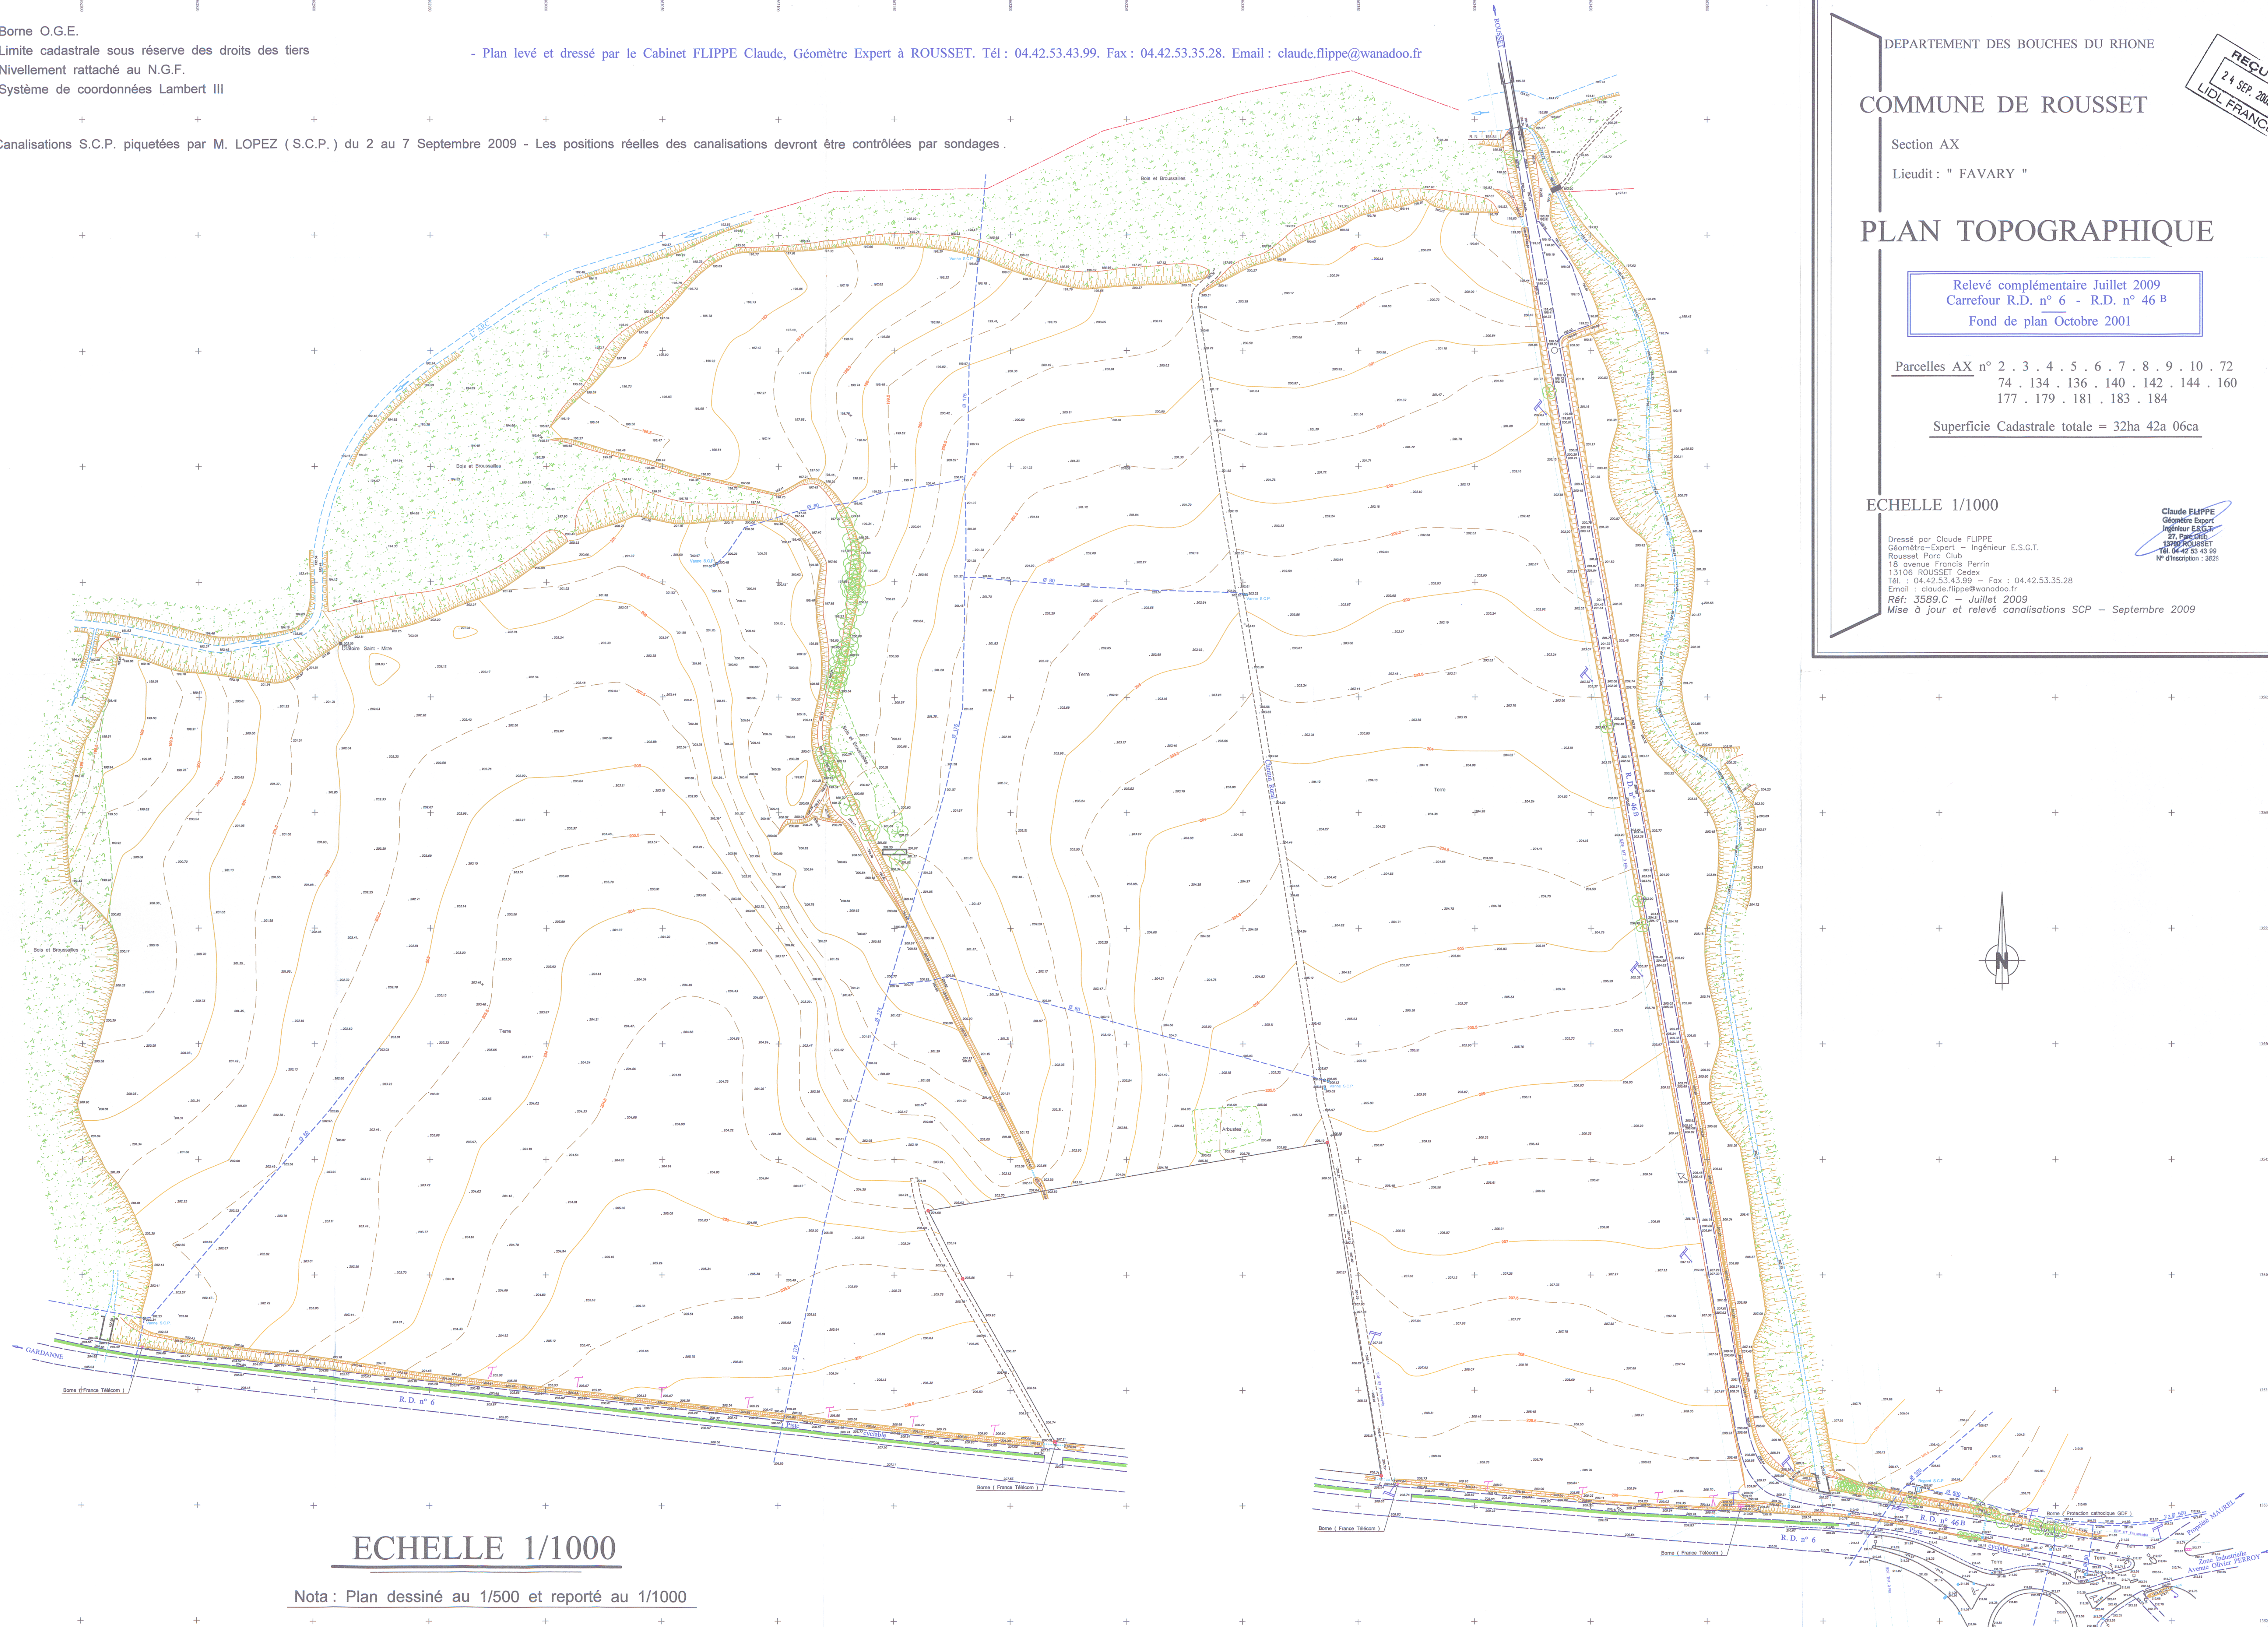

ECHELLE 1/1000

Nota : Plan dessiné au 1/500 et reporté au 1/1000

NOTA : Servitudes de tréfonds (Société du Canal de Provence - E.D.F.) à faire préciser par les services concernés