


Plage

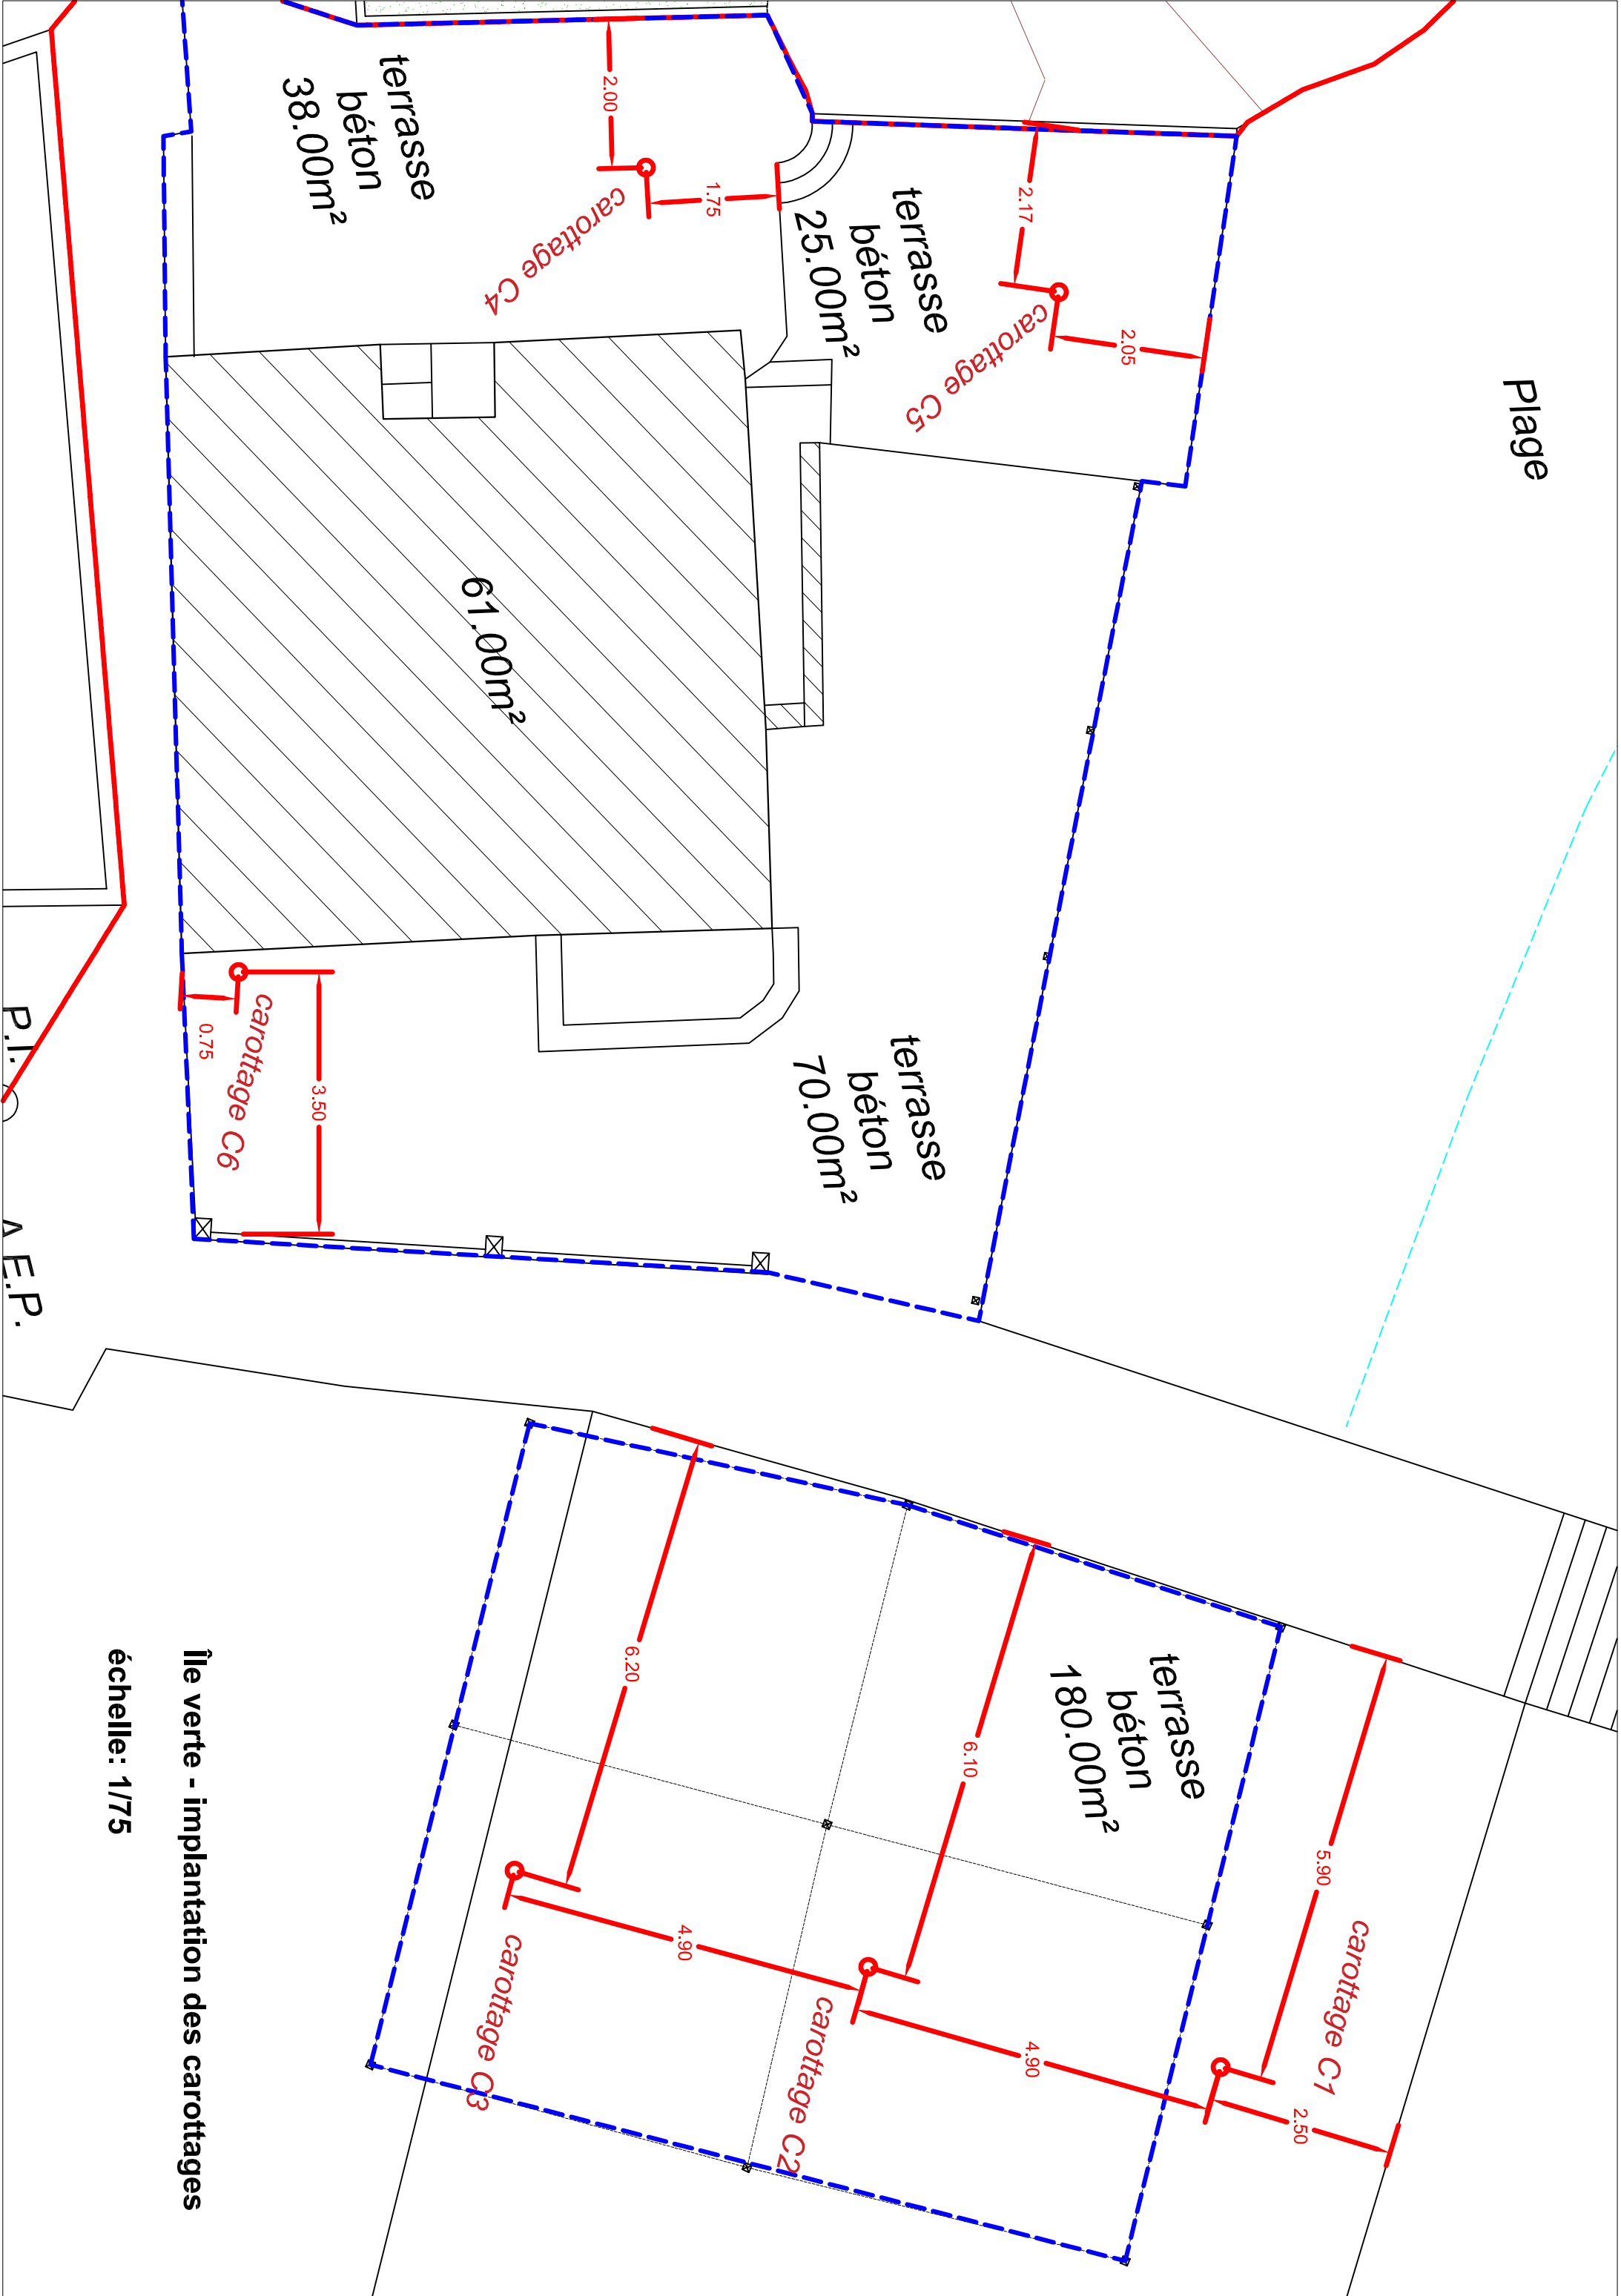

Île verte - implantation des carottages

échelle: 1/75