COUPE "A-A"

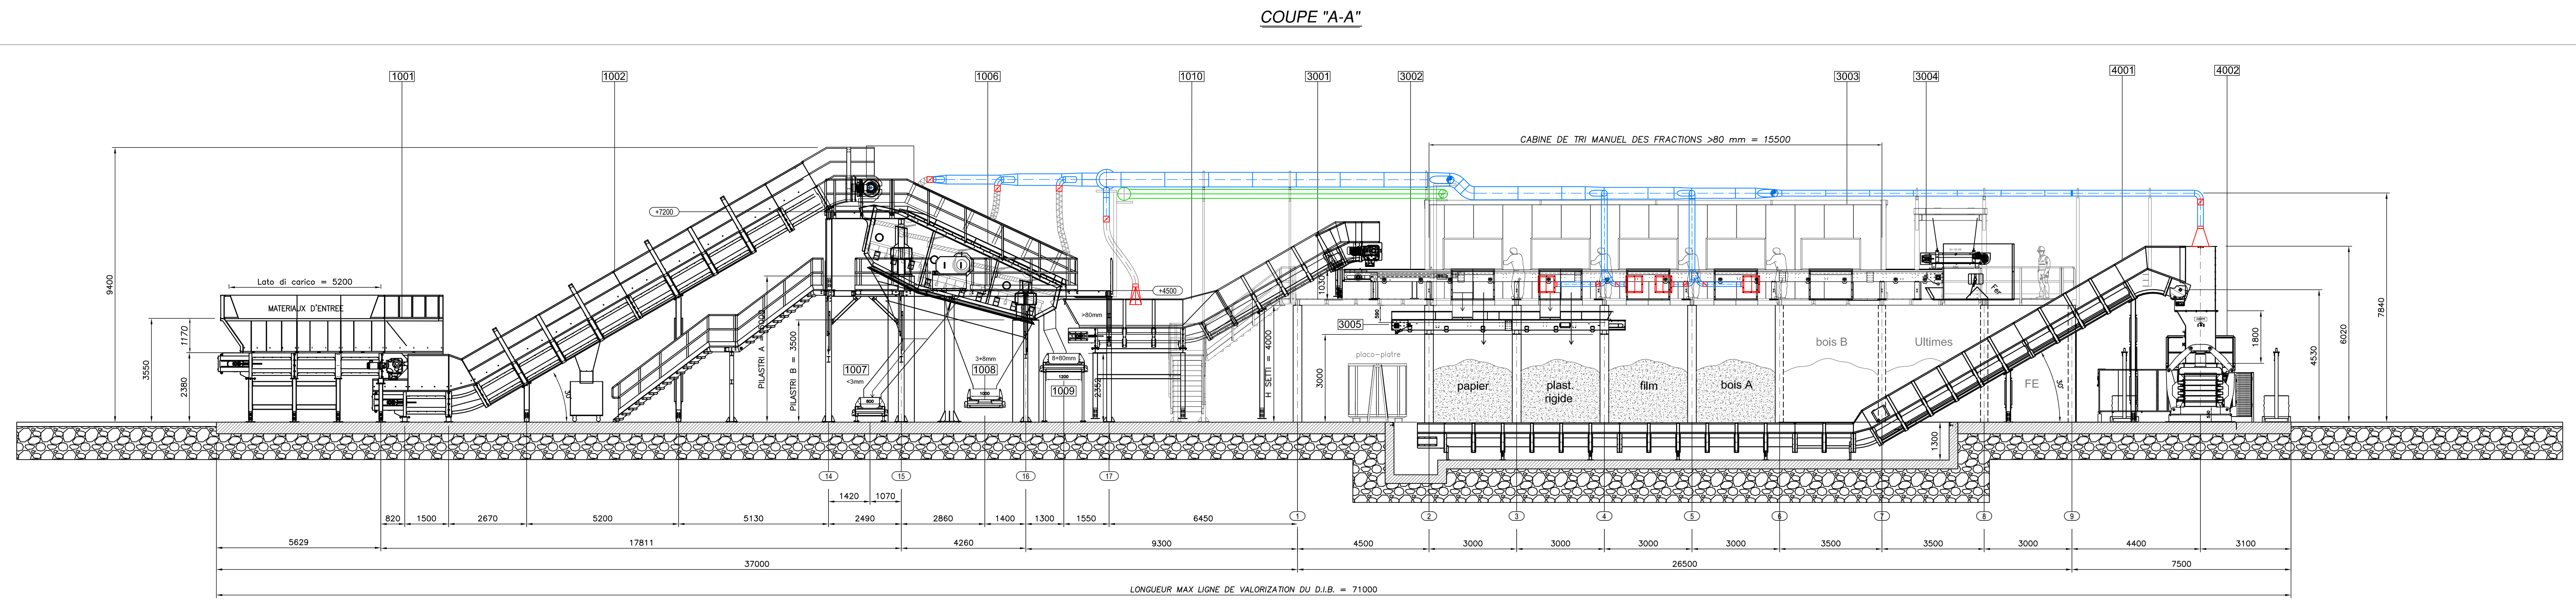

PLAN

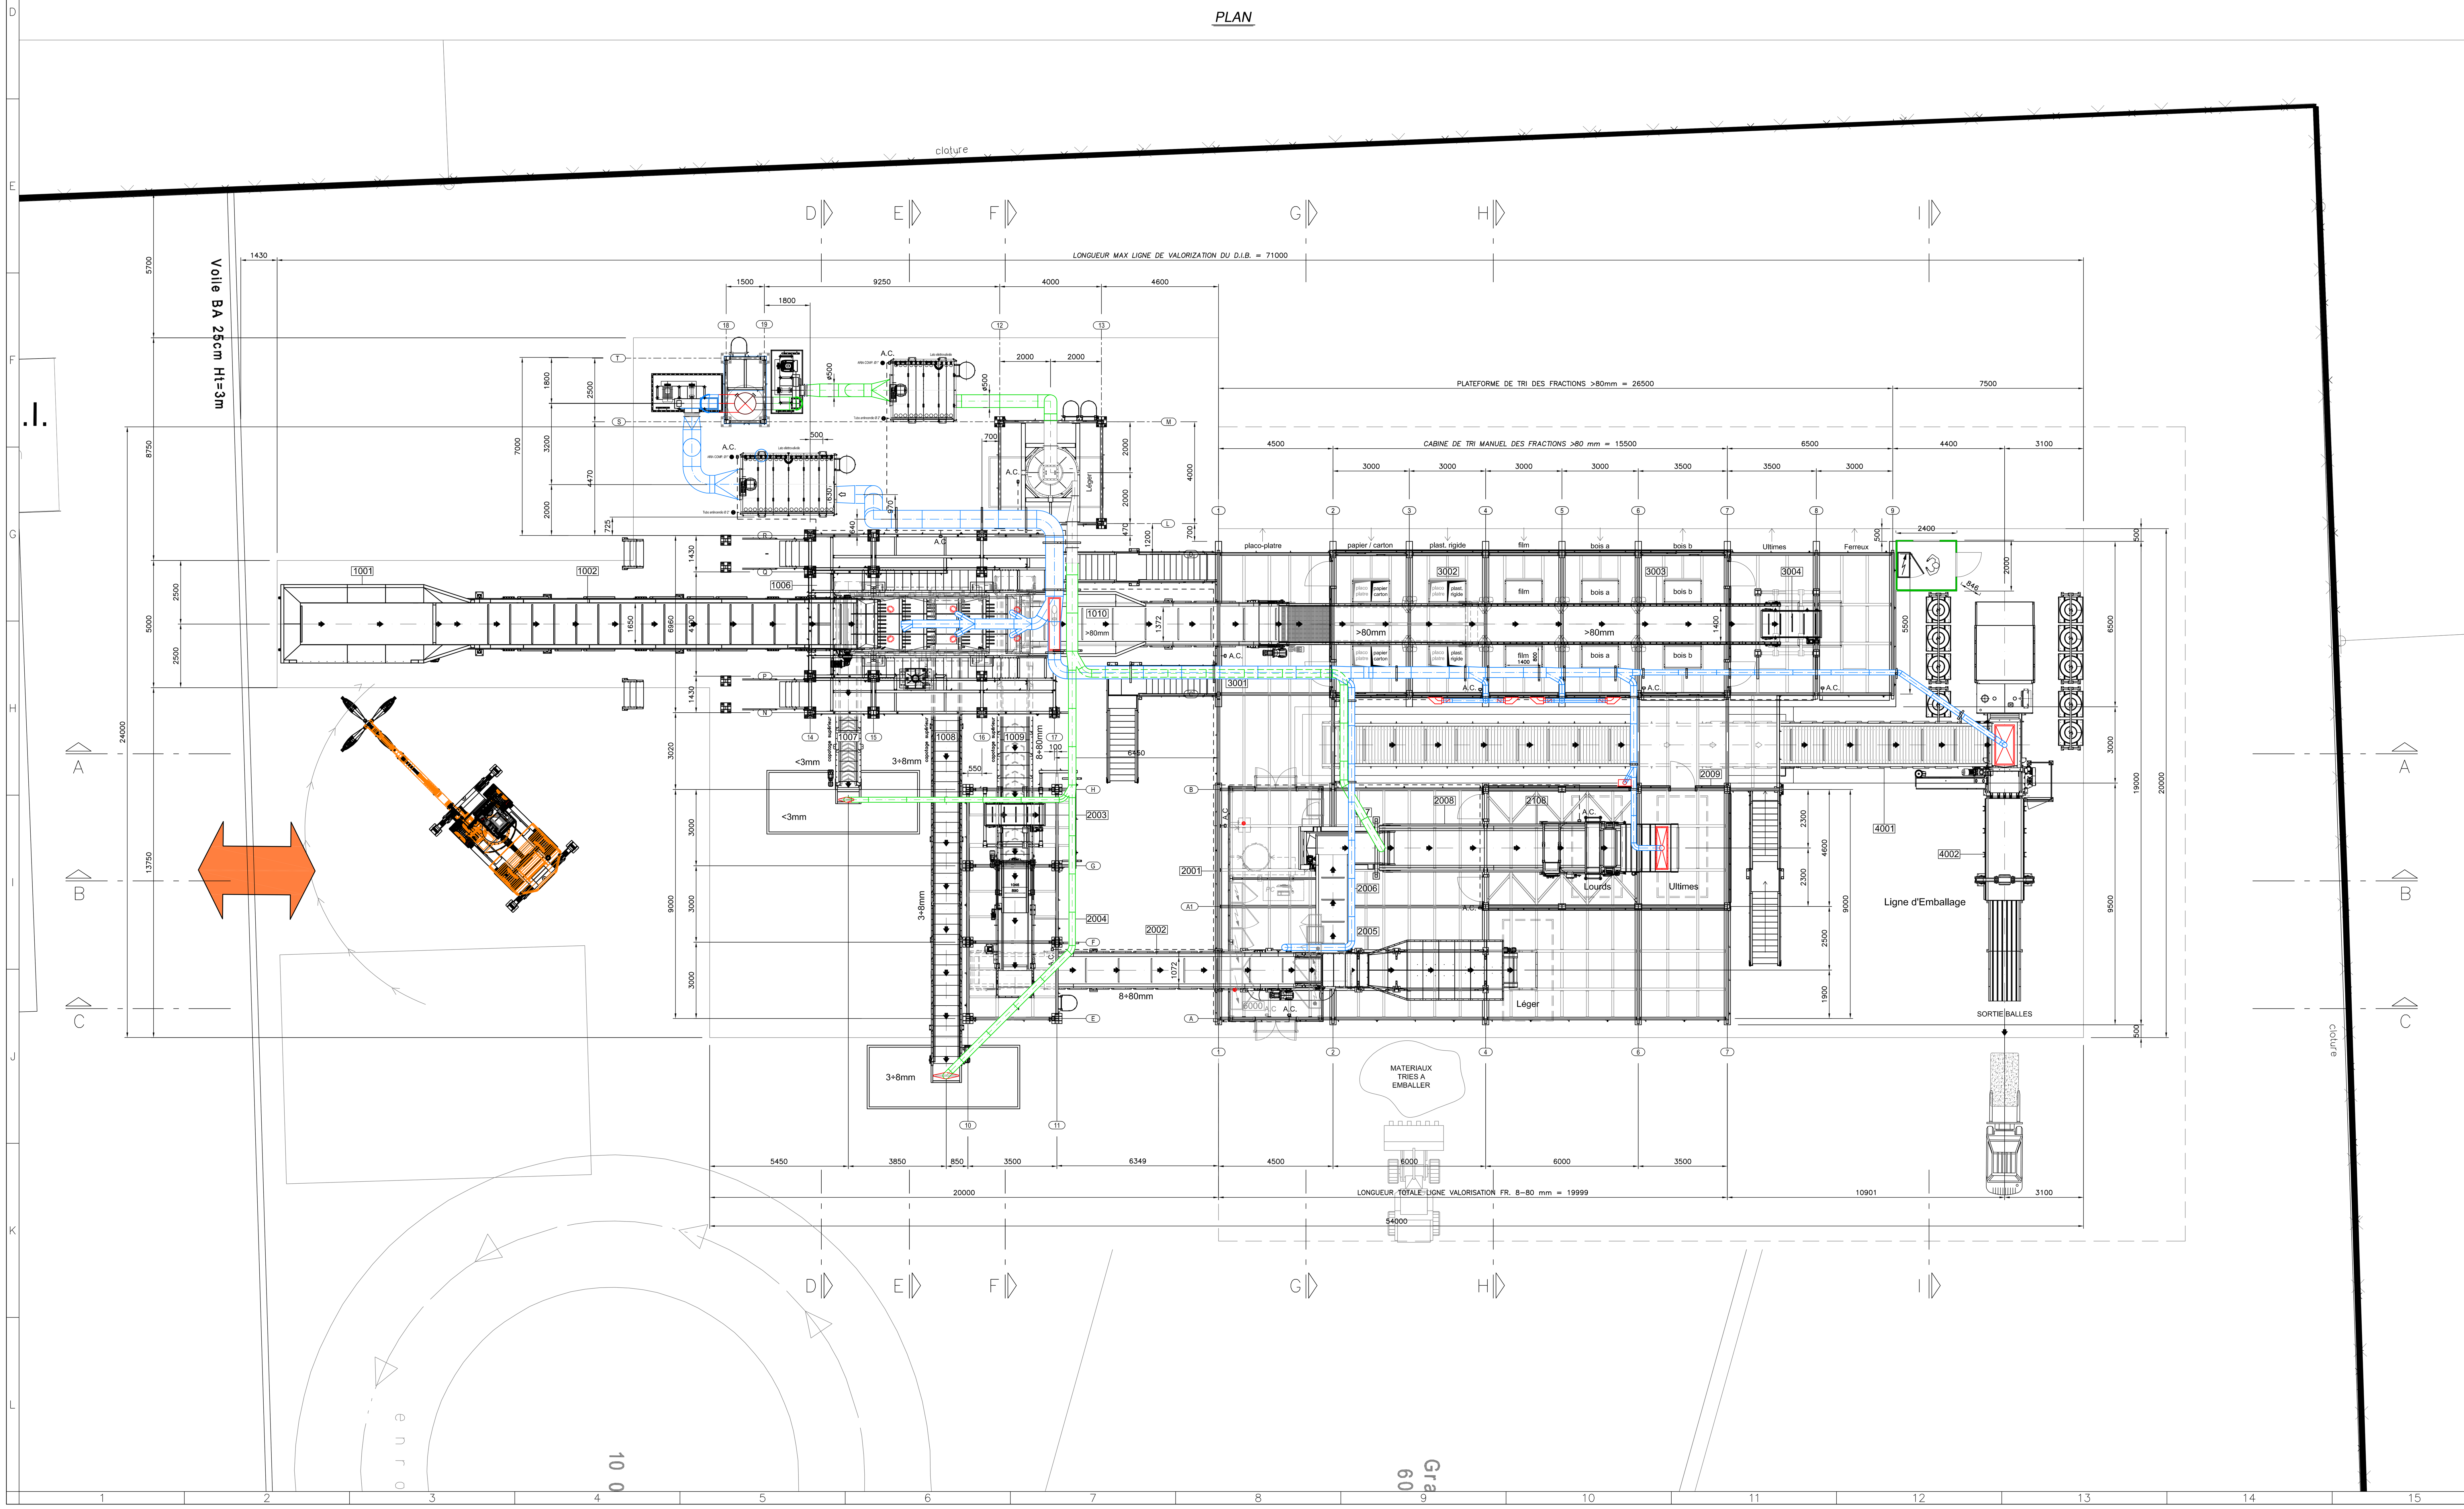

LEGENDA BLOC 'A': Ligne de criblage et valorisation fractions < 8mm

POS. ITEM	QUANT.	MACCHINA TIPO / MACHINE TYPE	DESCRIZIONE / DESCRIPTION	MATERIALE / MATERIALS	DIMENSIONI / DIMENSION	POTENZA Kw	NOTE / NOTES
1001	1	TMG200-18	CONVOYEUR DE RECEPTION ET ACCUMULATION	PIASTRE METALLICHE RIVESTITE IN GOMMA	5,70 mt		
1101	1		TREMIE DE RECEPTION	S275JR			
1002	1	TMG200-18	COVOYEUR D'ALIMENTATION ET DOSEGE	PIASTRE METALLICHE RIVESTITE IN GOMMA	18,70 mt		
1006	1	VB_6000	CRIBLE VIBRANT VB_6000				
1106	1		STRUCTURE DE SOUTIEN ET VISITE CRIBLE	S275JR			
1206	1		TREMIE RECEPTION MATERIEL	S275JR			
1306	4		TREMIE EVACUATION MATERIEL CRIBLES (PLUS D'UNE FRACTION)	S275JR			
1007	1	TGL 800	CONVOYEUR DE RECEPTION ET.EVAC.POUSSIERES DU FILTRE FRACT. <3mm	GOMMA	14,00 mt		
1107	1		TREMIE D'EVACUATION	S275JR			
1207	1		CONTENEUR DE COLLECTE FRACTION < 3mm				
1008	1	TGL 1000	CONVOYEUR REC. ET EVAC. FRACTION 3÷8 mm	GOMMA	18,50 mt		
1108	1		TREMIE D'EVACUATION	S275JR			
1208	1		CONTENEUR DE COLLECTE FRACTION 3÷8 mm				
1009	1	TGL 1200	CONVOYEUR REC. ET EVAC. FRACTION 8÷80 mm	GOMMA	12,00 mt		
1109	1		TREMIE D'EVACUATION	S275JR			
1010	1	TMG125-15	CONVOYEUR DE RECEPTION E EVAC. SURDIMENS > 80 mm	PIASTRE METALLICHE RIVESTITE IN GOMMA	10,70 mt		
1110	1		TREMIE D'EVACUATION	S275JR			

LEGENDA BLOC 'B': Ligne de tri et valorisation fraction 8÷80 mm

POS. ITEM	QUANT.	MACCHINA TIPO / MACHINE TYPE	DESCRIZIONE / DESCRIPTION	MATERIALE / MATERIALS	DIMENSIONI / DIMENSION	POTENZA Kw	NOTE / NOTES
2001	1		PLATEFORME VALORISATION FRACTIONS 8÷80 mm	S275JR	9,00x20,00 mt	180,0 mq	
2101	1		PLATEFORME DE CONNEXION	S275JR	10,00x3,5 mt	35,0 mq	
2201	2		ECHELLE D'ACCES	S275JR			
2201	5		CLOISONS DE CONFINEMENT EN BETON	C.A.	9,50 x H 4,00 mt		
2002	1	TMG 125-12	CONVOYEUR D'ALIMENTATION SEP AERAULIQUE	PIASTRE METALLICHE RIVESTITE IN GOMMA	14,00 mt		
2102	1		TREMIE D'EVACUATION	S275JR			
2003	1	SM 80/120	SEPARATEUR FERREUX				
2103	1		STRUCTURE SOUTIEN SEP.FERREUX	S275JR			
2203	1		TREMIE D'EVACUATION FERREUX	S275JR			
2303	1		CONTENEUR DES FERREUX	S275JR			
2004	1	ECS 1000 L+ TV	SEPARATEUR COURANTS DE FOUCAULT				
2104	1		TREMIE D'EVACUAION FERREUX	S275JR			
2204	1		TREMIE D'EVACUAION DES ULTIMES	S275JR			
2304	1		TREMIE D'EVACUAION NON-FERREUX	S275JR			
2404	1		STRUCTURE DE SOUTIEN FOUCAULT	S275JR	3,5x9,0xH3,20mt	31,50 mq	
2005	1	SA_1012	SEPARATEUR AERAULIQUE (LEGERS / LOURDS)				
2105	1		STRUCTURE DE SOUTIEN SEP.AERAULIQUE	S275JR	9,8x1,5xH1,25 mt	17,7 mq	
2205	1		TREMIE D'EVACUAION LEGERS	S275JR			
2305	1		TREMIE D'EVACUAION LOURDS	S275JR			
	1		CONTENEUR DE COLLECTE LEGERS (ULTIME)	S275JR			
2006	1	TMG 100-12	COVOYEUR D'EVACUATION MAT.LOURDS	PIASTRE METALLICHE RIVESTITE IN GOMMA	5,50 mt		
2106	1		TREMIE DE RACCORDEMENT	S275JR			
2007	1	TV 35_12	TABLE VIBRANTE				
2008	1	TGV 1400	CONVOYEUR D'ACCELLERATION	GOMMA	9,00 mt		
2108	1	TITECH 1400	SEP.OPTIQUE BINAIRE				
2208	1		SYSTEME D'AIRE COMPRIMEE				
2308	1		CABINE LOGEMENT COMPRESSEUR, SECHOIR ET RESERVOIR		3,8x4,5xH4,0 mt	17,0 mq	
2009	1		CABINE CONTROLE QUALITE FRACT.LOURDS		4,6x9,5xH4,0 mt	43,7 mq	

LEGENDA BLOC 'C': Ligne de tri et valorisation fraction >80mm

POS. ITEM	QUANT.	MACCHINA TIPO / MACHINE TYPE	DESCRIZIONE / DESCRIPTION	MATERIALE / MATERIALS	DIMENSIONI / DIMENSION	POTENZA Kw	NOTE / NOTES
3001	1		PLATEFORME DE TRI FRACTIONS > 80mm	S275JR	5,5 x 26,5 mt	145,75 mq	
3201	7		CLOISONS DE CONFINEMENT EN BETON	C.A.	L6,5xH4,0mt		
3002	1		CABINE DE TRI MANUEL FRACTIONS > 80mm		5,5x15,5xH3 mt	85,25 mq	
3102	1		SYSTEME RENOUVELLEMENT D'AIRE EN CABINE				
3003	1	TGS-1400	CONVOYEUR DE TRI FRACTION > 80mm	GOMMA	20,00 mt		
3103	4+6		GOULOTTES DE DECHARGE MAT.TRIES (A CONTREPOIDS)	S275JR			
3203	1		TREMIE D'EVACUATION DES ULTIMES	S275JR			
3004	1	SM 100/120	SEP.MAGNETIQUE				
3104	1		STRUCTURE DE SOUTIEN SEP. MAGNETIQUE	S275JR			
3204	1		TRAPPE EVACUATION FERREUX	S275JR			
3304	1		CONTENEUR COLLECTE FERREUX	S275JR			
3005	1	TGL-1400	CONVOYEUR DE RECEPTION PLACO-PLATRE	GOMMA	7,50 mt		

LEGENDA BLOC 'D': Ligne d'emballage des materiaux triés

POS. ITEM	QUANT.	MACCHINA TIPO / MACHINE TYPE	DESCRIZIONE / DESCRIPTION	MATERIALE / MATERIALS	DIMENSIONI / DIMENSION	POTENZA Kw	NOTE / NOTES
4001	1	TM125-15	CONVOYEUR D'ALIMENTATION PRESSE A BALLE	PIASTRE MET.	27,50 mt		
4101	1		FOSSE CONVOYEUR PARTIE ENTERREE	CEMENTO			
4201	-		TOLES CLOTURE FOSSE	S275JR			
4002	1	PR 120	PRESSE A BALLE		F.B.=110x110 cm		
4102	1		UNITE HYDRAULIQUE				
4202	1		RAMPE GLISSEMENT BALLES EN SORTIE	S275JR	4,00 mt		
4302	5+5		BOBINES FIL EN FER POUR LIGATURE	S275JR	1000 kg [cad]		CAL. 19
4402	-		PROTECTIONS DE SECURITE	S275JR			
4502	1		ARMOIRE ELECTRIQUE PRESSE				

LEGENDA BLOC 'E': Systeme d'aspiration fractions legers et poussieres

POS. ITEM	QUANT.	MACCHINA TIPO / MACHINE TYPE	DESCRIZIONE / DESCRIPTION	MATERIALE / MATERIALS	DIMENSIONI / DIMENSION	POTENZA Kw	NOTE / NOTES
5001	1		CYCLONE D'ASPIRATION FR. LEGERES				
5101			COLLECTEURS D'ASPIRATION				
5201	3		HOTTES D'ASPIRATION FR. LEGERES				
5301	1		VANNE A ETOILE				
5401	1		STRUCTURE DE SOUTIEN DU CYCLONE	S275JR			
5601	1		CONTENEUR DE COLLECTE MAT. LEGERS				
5002	1		SYSTEME SUPPRESSION POUSSIERES				
5102			COLLECTEURS D'ASPIRATION POUSSIERES				
5202	20		HOTTES D'ASPIRATION POUSSIERES				
5302	1		FILTRE A MANCHES				
5402	1	CL_500	COCHLEE DE COLLECTE POUSSIERES		5,50 mt		
5502	1		VENTILATEUR				
5602	1		CHEMINEE D'EXPULSION				
6000	1		CABINE ARMOIRES ELECTRIQUES ET DE CONTROLE		3,8x4,5xH4,0 mt	17,0 mq	

Symbole	Signification
Légers	Ligne Aspiration Fractions Légères
Poussières	Ligne Aspiration et Suppression Poussières
A.C.	Ligne d'aire comprimee

REV. (rev.)	ZONA (area)	DATA (date)	DESCRIZIONE (description)	DISEGNATO (drawn by)	CONTROLLATO (checked by)	APPROVATO (approved by)
3	-	27/08/2019	REVISIONE GENERALE	M.O.	A.Fi.	C.A.
2	-	16/04/2019	REVISIONE GENERALE	M.O.	A.Fi.	C.A.
1	-	02/04/2019	REVISIONE GENERALE	M.O.	A.Fi.	C.A.
0	-	26/03/2019	PRIMA EMISSIONE	M.O.	A.Fi.	C.A.

CRONOLOGIA REVISIONE (revision chronology)

PROJET DEFINITIF

ENTE (department): UTE — OFFERTA N° (offer N°): 18/418-04 — COMMESSA N° (project N°): 19/11

CLIENTE (customer): E.U.R.L. DALOREC

RIFERIMENTO OFFERTA N° (ref. N°): 01841800000_04 — DISEGNO N° (drawing N°): 11901100001_03 — REV.: 03

LUOGO D'INSTALLAZIONE (place of installation): Gignac la Nerthe (FR)

DESCRIZIONE (description): LAY OUT — CENTRE DE TRI, VALORISATION ET EMBALLAGE DU D.I.B. — Plan et coupe -

FORM/size: A0 — SCALA/scale: 1/100 — FOGLIO (sheet)/DI (of): 2/3 — TAVOLA/table: II

Client: E.U.R.L. DALOREC
Quart. les Aiguilles. Av. de la méditerranée - 13180 Gignac la Nerthe (FR)
SIRET 538 801 275 00016

DADDI GROUPE ■ DADDI-S.R.L. ■ DATRANS ■ DALOREC ■ MANOSQUE Récupération ■ DA-IMMO

Uffici e stabilimento:
Zona Ind. Macchia - 75013 Ferrandina (MT)
0835 757014 - 757016 0835 757008
coparm@coparm.it www.coparm.eu

AZIENDA CON SISTEMA QUALITA' CERTIFICATO UNI EN ISO 9001 - ISO 14001
In accordo alle vigenti norme, CO.PAR.M. Srl considera questo documento un segreto aziendale e quindi ne proibisce la riproduzione, totale o parziale, a terzi senza autorizzazione scritta di CO.PAR.M. Srl.
According to the law, CO.PAR.M. Srl considers this document a company secret and therefore prohibits any person to reproduce it, completely or in part, to others without written authorization of CO.PAR.M. Srl.